1 faza 1 prizemlje
1 : 100

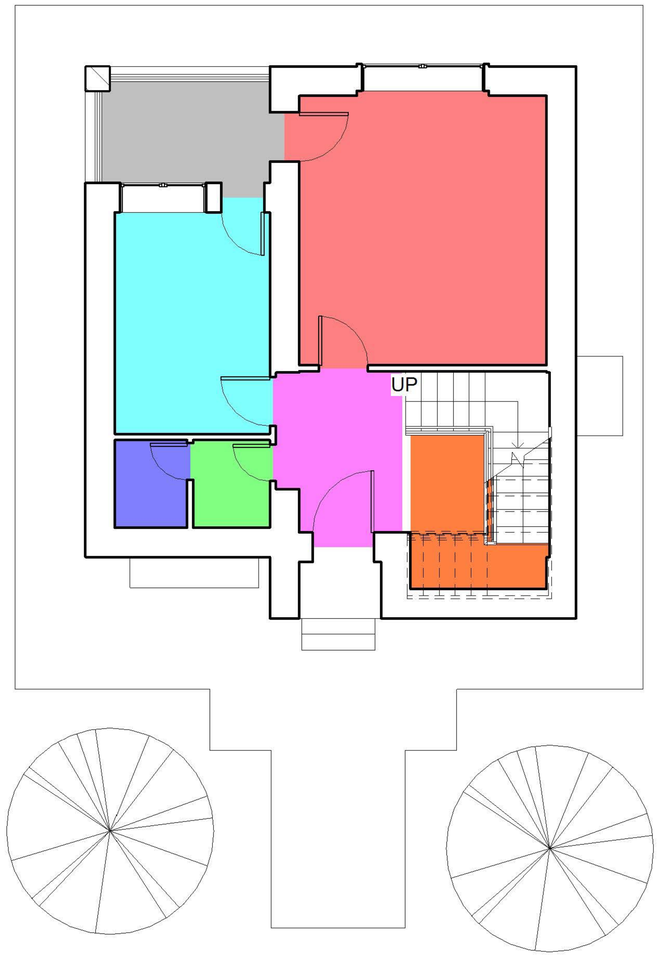

2 faza 2 prizemlje
1 : 100

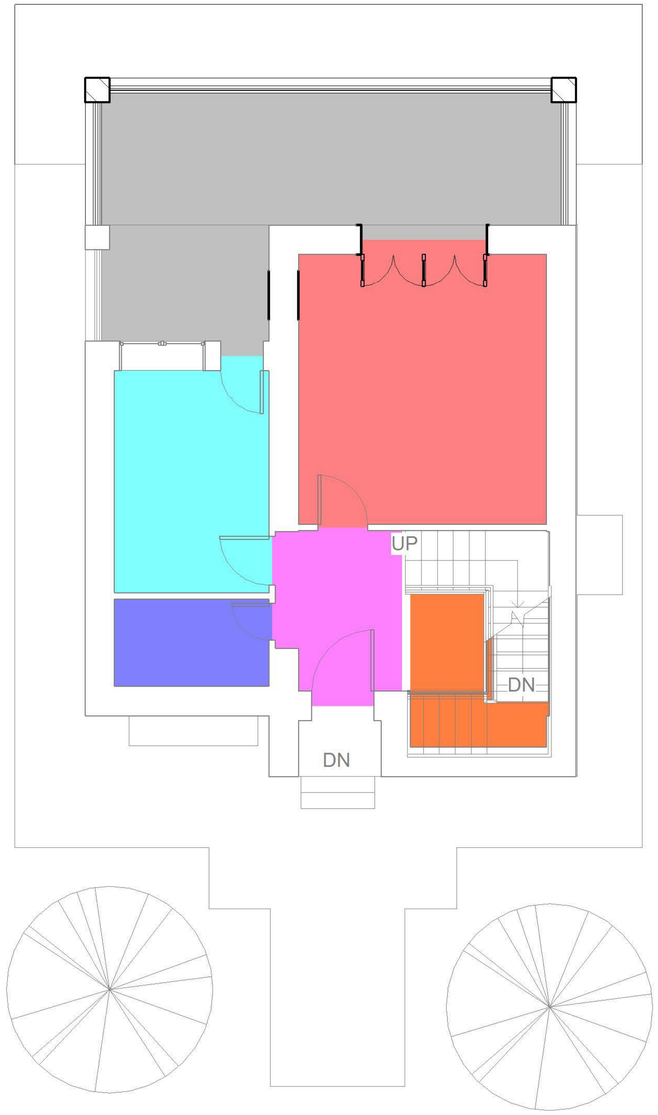

3 faza 3 prizemlje
1 : 100

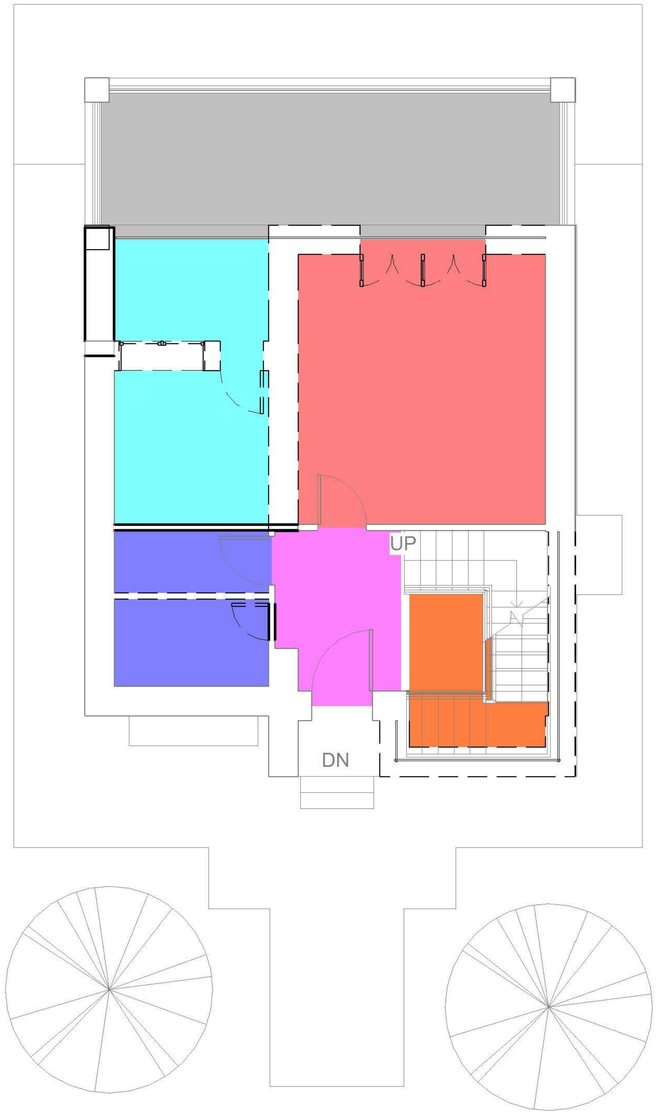

Legenda

- Dnevna soba
- Kuhinja
- Predsoblje
- Stepeniste
- Terasa
- WC

Autodesk® Revit®

www.autodesk.com/revit

No.	Description	Date

Andrea Cutura

Kuca iz tehnicara

Faze projekta (1,2,3)

Project number	Project Number	A103
Date	Issue Date	
Drawn by	Author	
Checked by	Checker	Scale 1 : 100

20.3.2013 22:23:03