


DORSKI STUB


Dorski red je jedan od tri reda organizacionog sistema klasične arhitekture.

U svojoj originalnoj verziji, grčki dorski stubovi stoje direktno na ravnom stubnom podnožju (stilobatu) hrama bez posebne platforme.

Trup stuba je kaneluriran i završava se vertikalno sa kapitelom bez velike ornamentike, koji se širi od trupa na više prema abakusu, gdje nosi glavni vijenac.

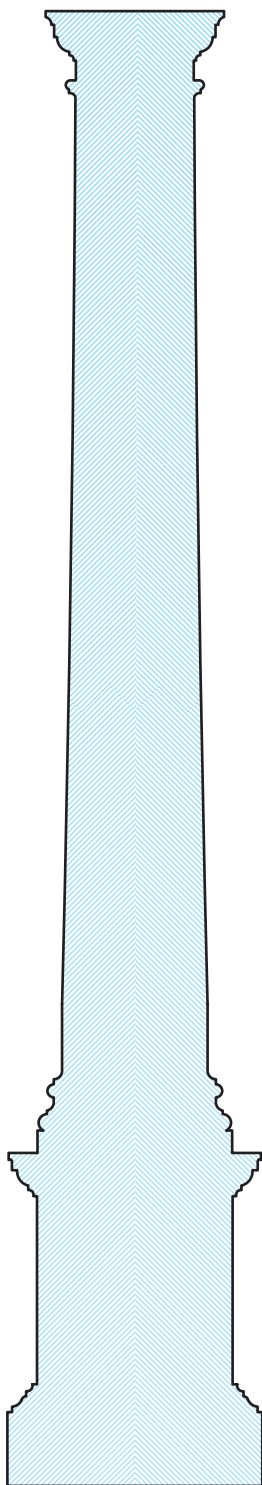

■ presek stuba

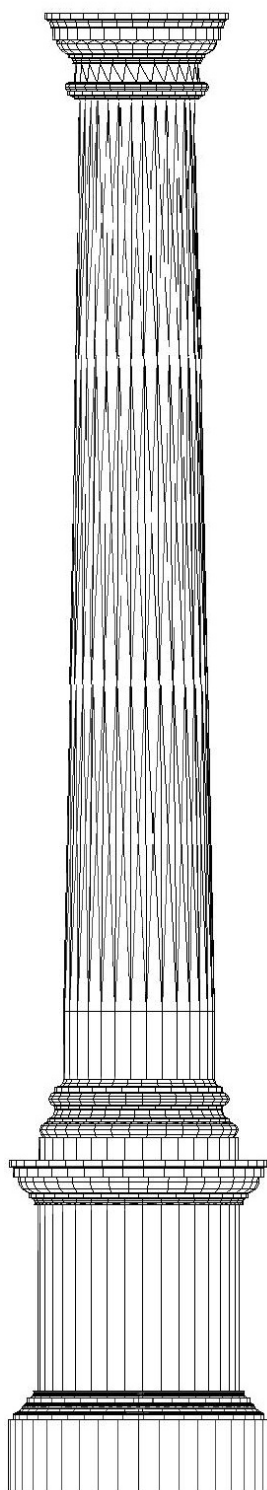

■ Žičani prikaz



■ Realistični prikaz