



# KUĆA ZA ČUVARA PLAŽE

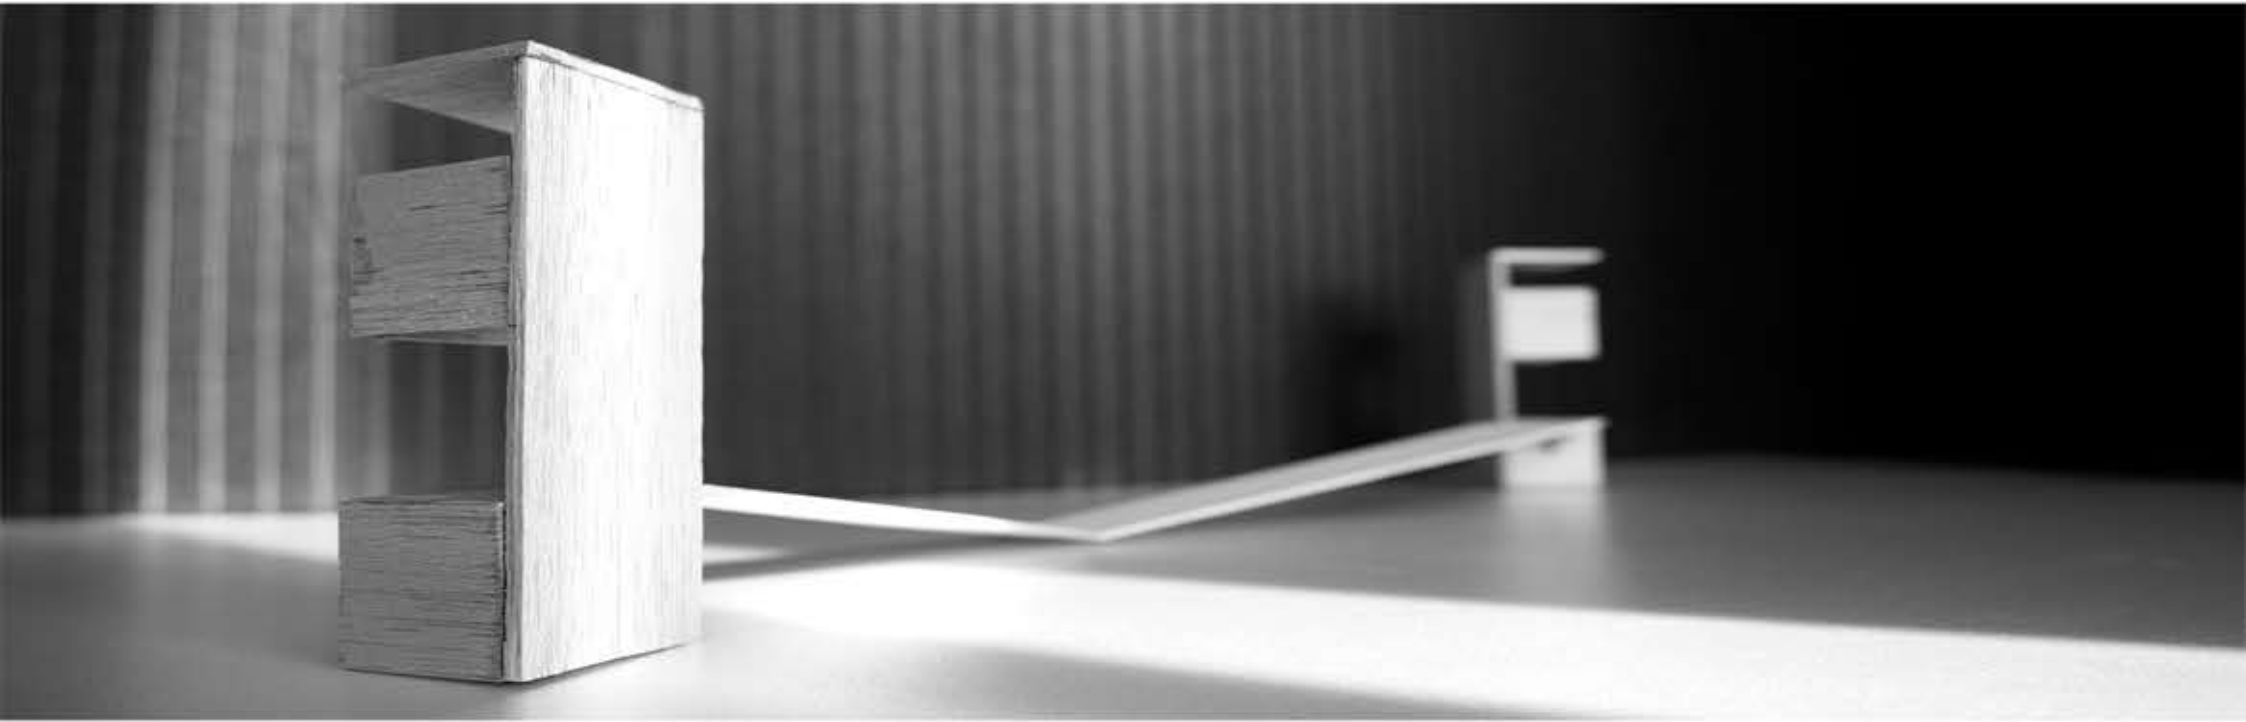

OSNOVA

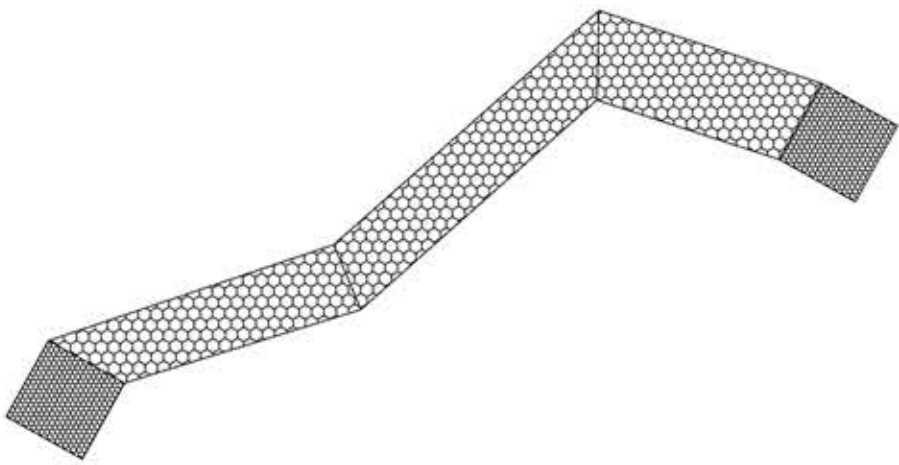


■ Arhitektonski fakultet u Beogradu  
Prolecni semestar  
Principi CAAD-a  
Student: Stefan Kršanin

■ Lokacija : Plaža  
Pozicija : Priobalni deo, stena  
Klima : Hladna i vlažna  
Tlo : Pesak, kamen  
Okruženje : More, nebo, sunce  
Volumen kuće : do oko 120 m<sup>3</sup>  
Površina osnove : okvirno 24m<sup>2</sup>  
Visina kuće : Jedinstvena, neodređena  
Spratnost : P+1, Dva nivoa  
Oblikovanje : Odolevanje suncu, moru,

■ Za potrebe stanovanja čuvara plaže i jednog pomoćnika izraditi projekat minimalne stambene jedinice za boravak i rad tokom cele godine u prirodnom ambijentu. Zadatak nije samo kuća kao odgovor na uslove lokacije, specifičnost terena i funkcije već kuća koja u sebi sadrži elemente efemernosti.

■ Istražiti nivo komunikacije unutrašnjeg i spoljnog prostora. Unutrašnje pregrade planirati kao lake, pomerljive sa varijantama razlicitog postavljanja u zavisnosti od potrebne velicine i planirane funkcije. Proveriti potencijal dvoetažnog organizovanja prostora i diferenciranja osnovnih funkcija. Posebnu pažnju obratiti na kontakt kuće sa terenom, jedinstvo unutrašnjeg i spoljašnjeg prostora kuće, odnos prema okolini, otvorene i pristupne prostore. Spremište za čamce je deo kuće dostupan sa spoljne strane.



PRESEK\_1

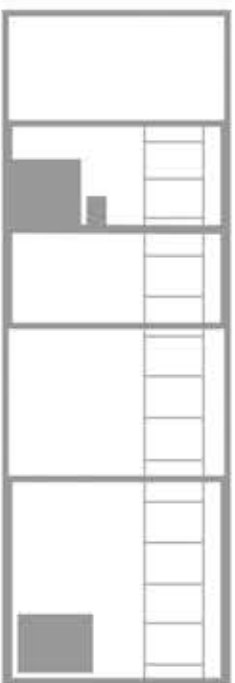

PRESEK\_2



IZGLED

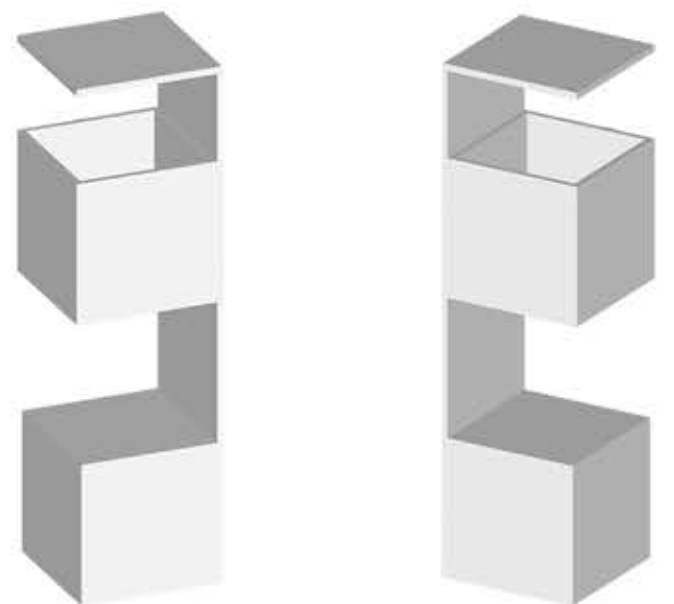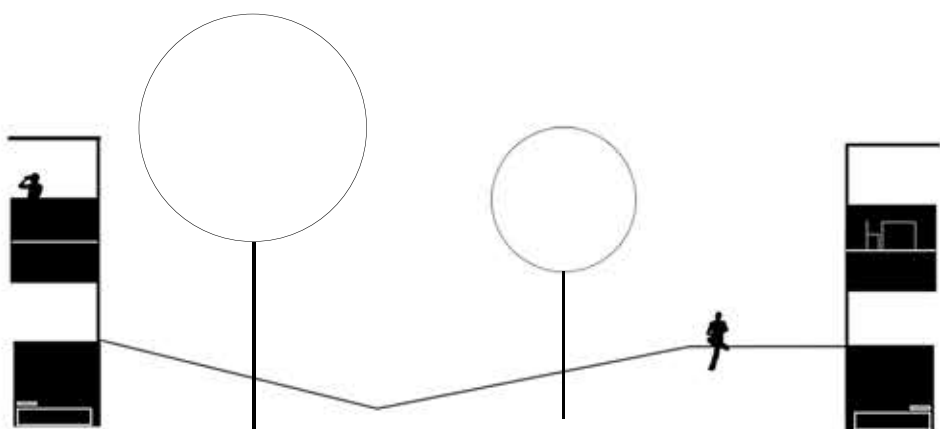

3D MODELI STAMBENIH JEDINICA