



Predstavljeni projekat se nalazi na ostrvu u blizini Severne Koreje. Čuvar plaže ne čuva samo plažu nego i farmu ostruga koja se nalazi u blizini ostrva. Ta aktivnost je usloвила izduženu formu čitavog projekta. Glavni deo projekta je dok koji ima zakrivljenu formu i vodi čuvara do farme.

Deo projekta koji se odnosi na stanovanje koncipiran je samo kao zadebljanje na doku. Primarna odlika stambene jedinice su minimalne dimenzije prostora.

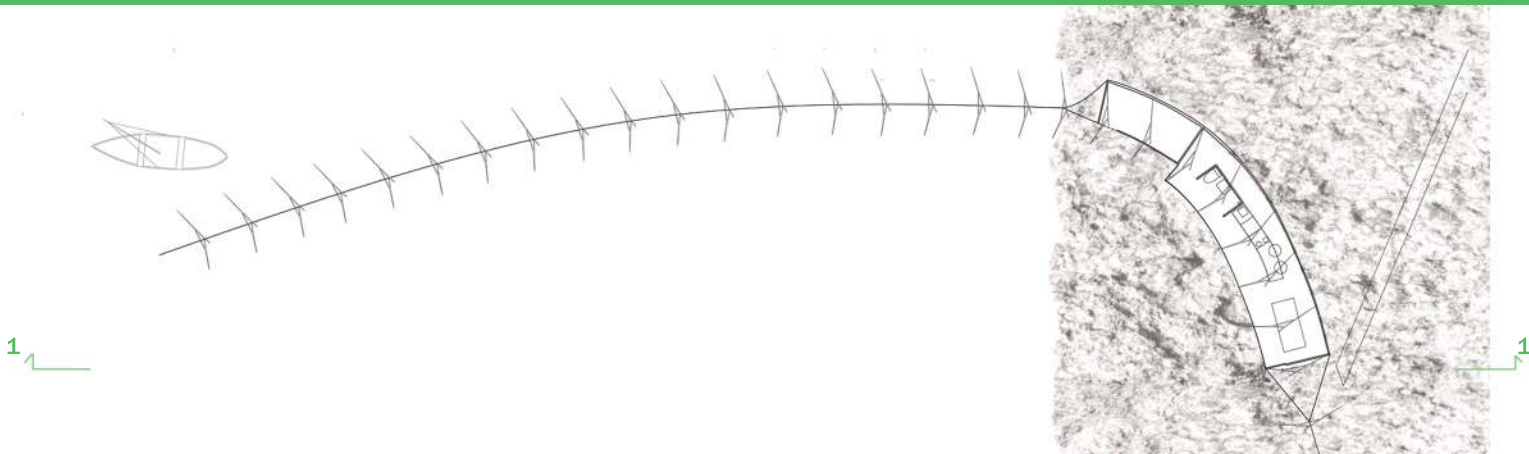

osnova

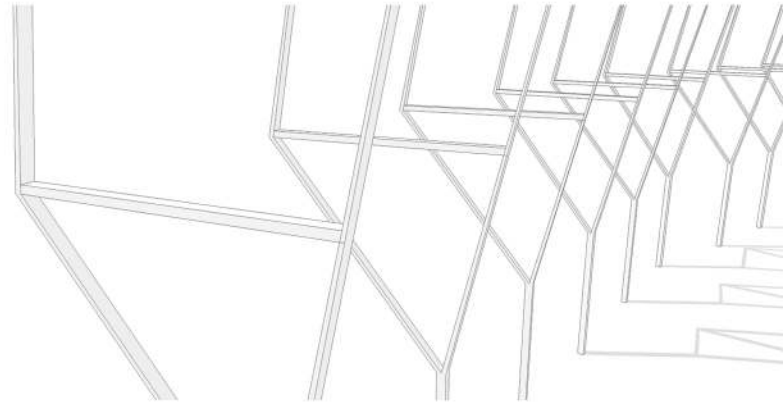

presek 1-1

