

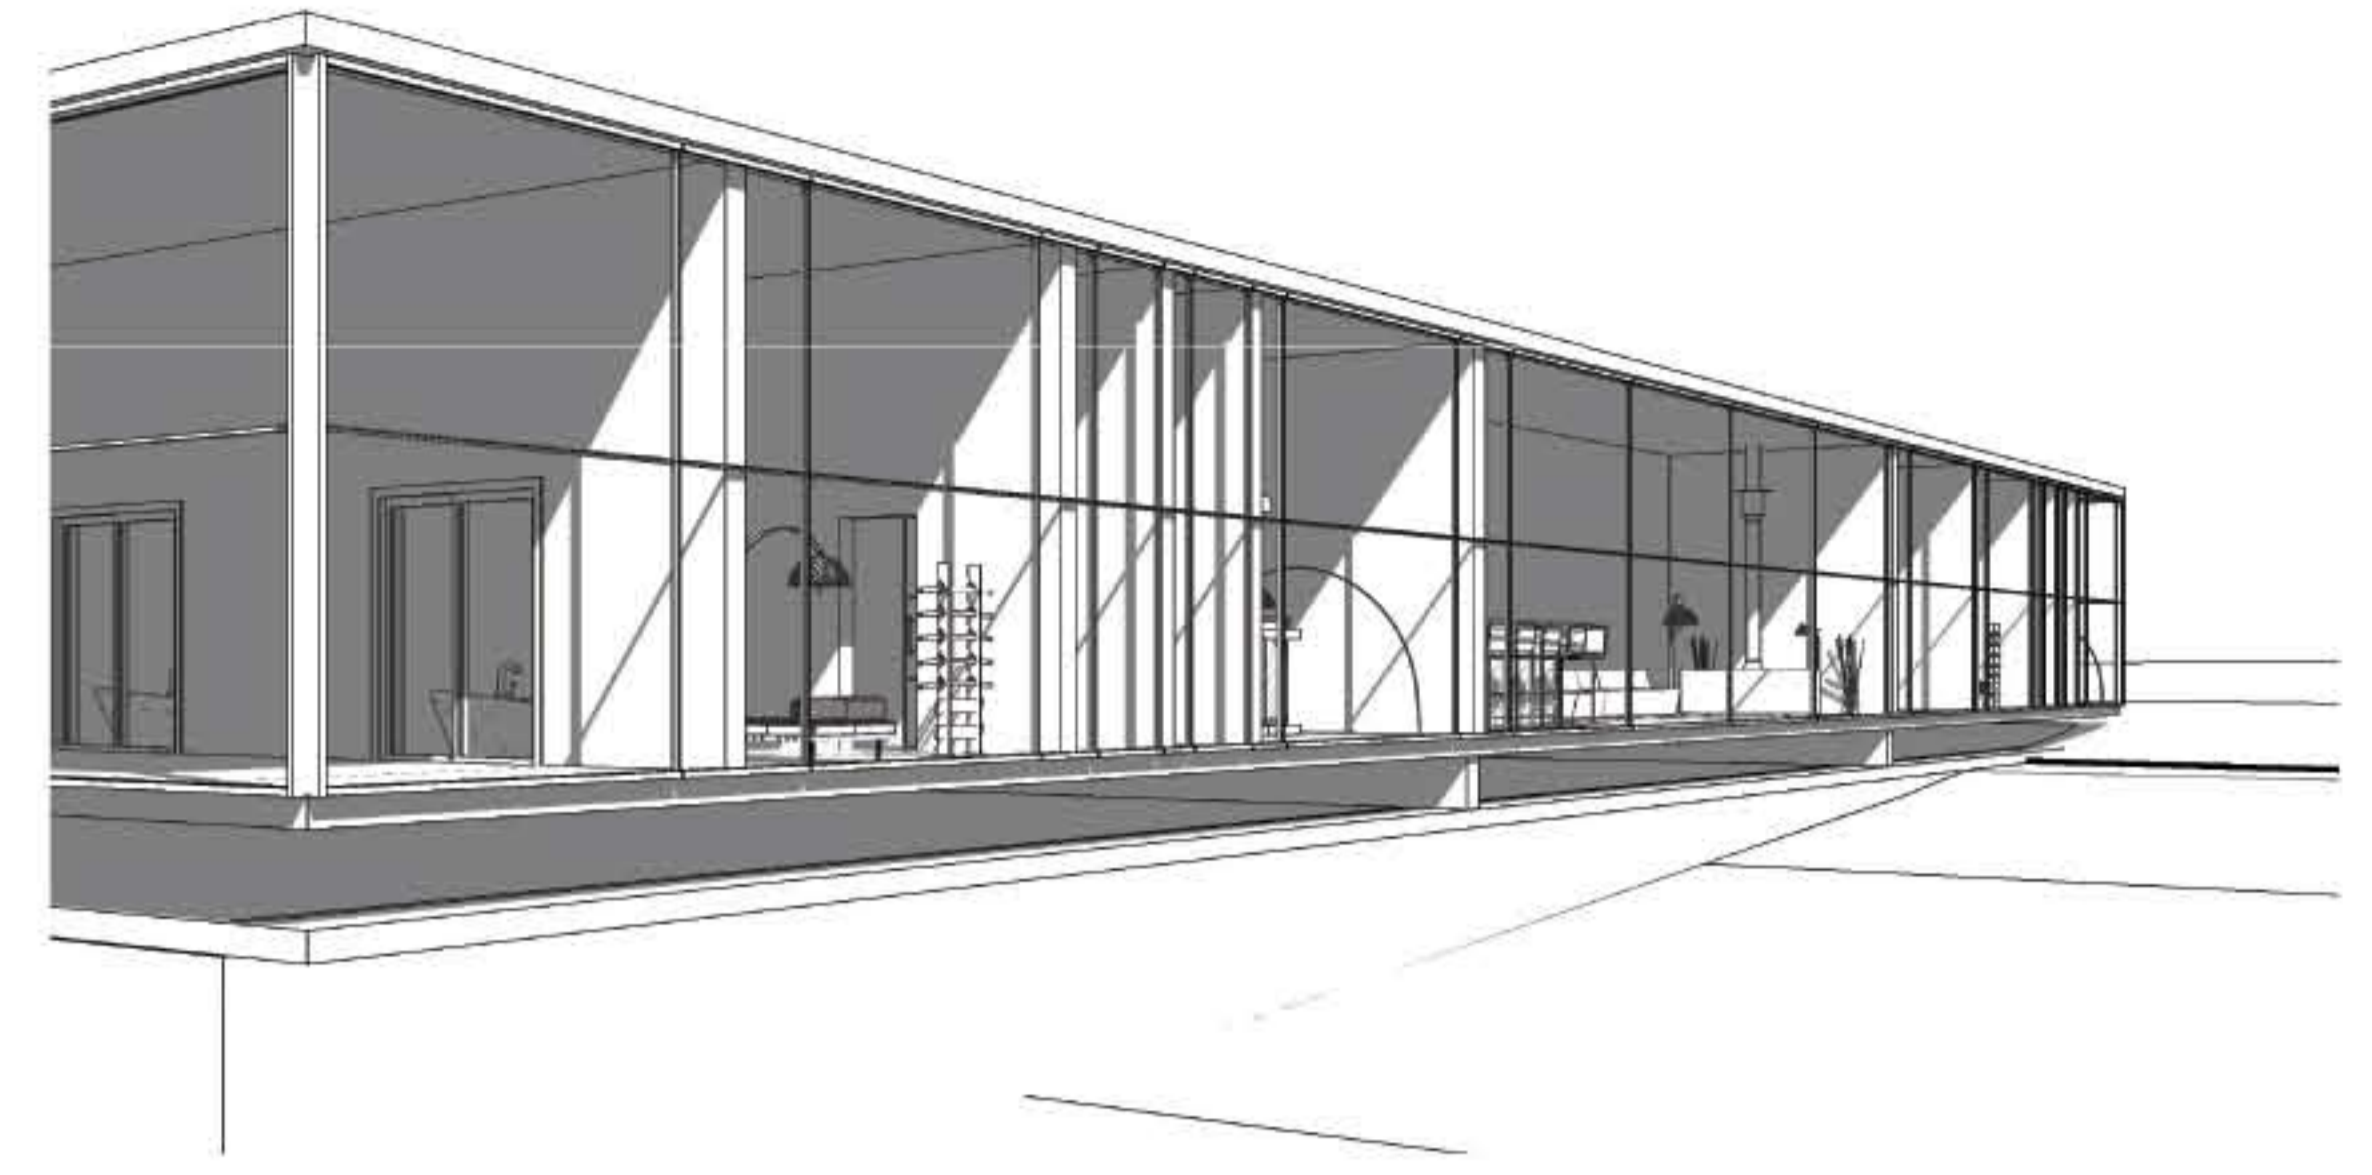



Слике 1 и 2 - Основа становања и гараже

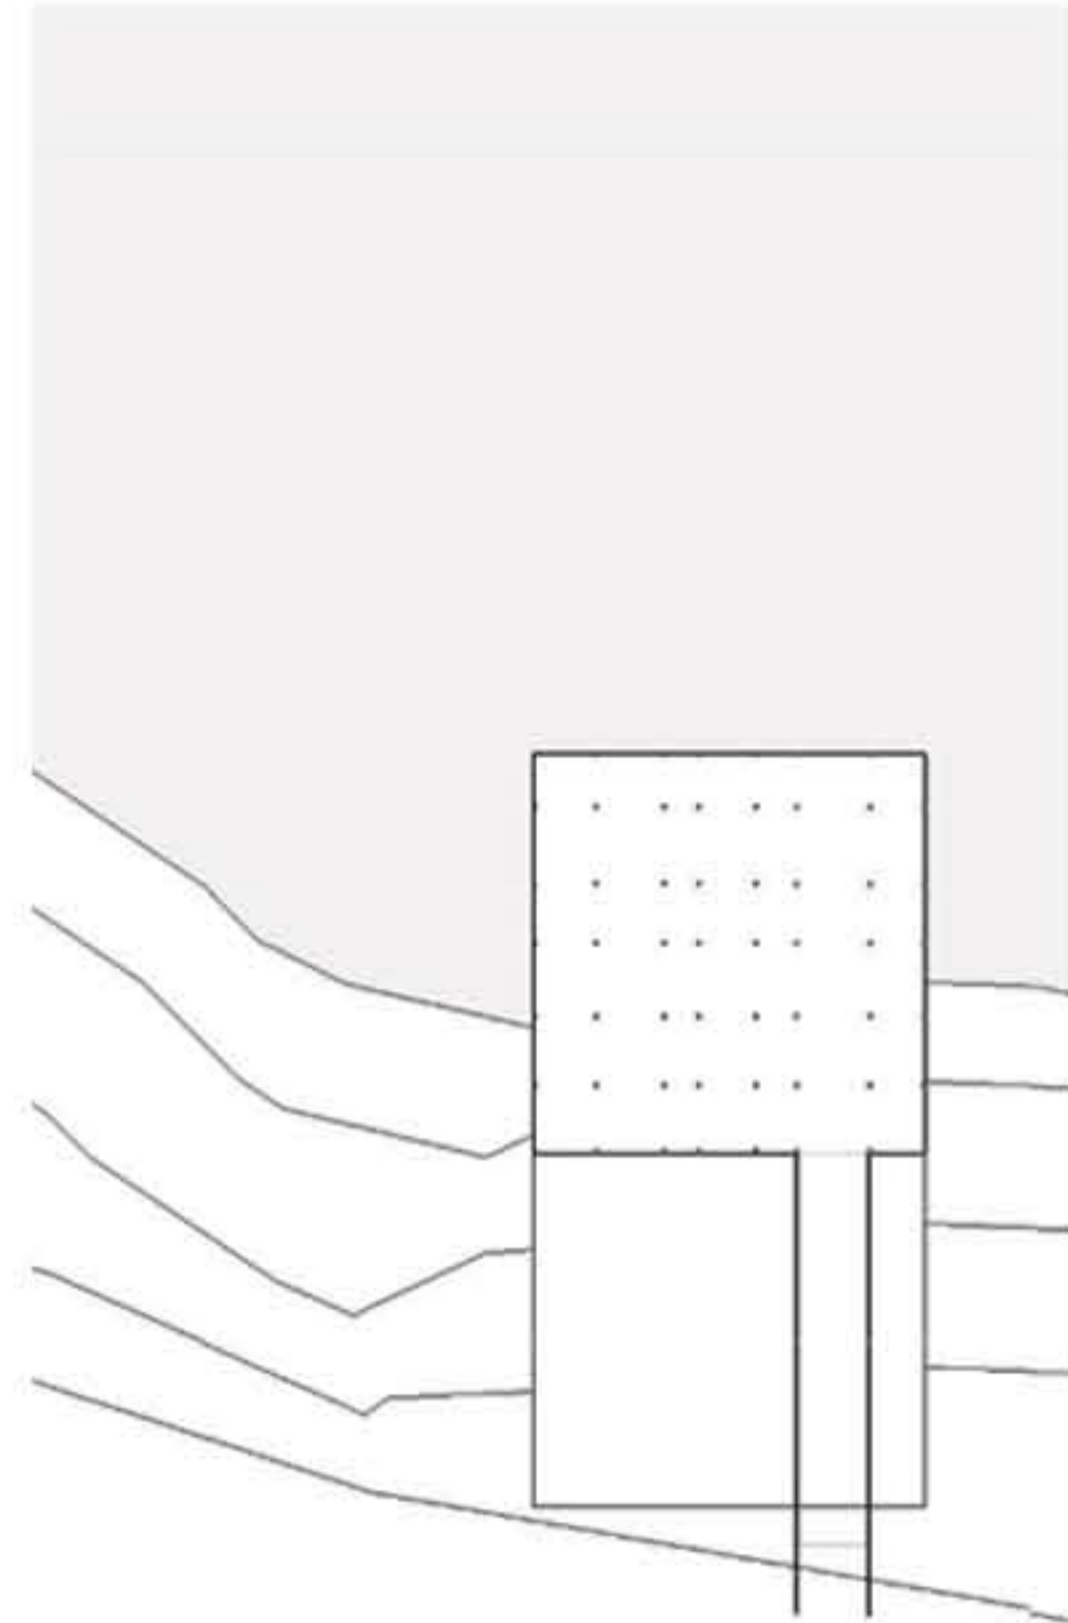


Слика 6 - 3D приказ екстеријера

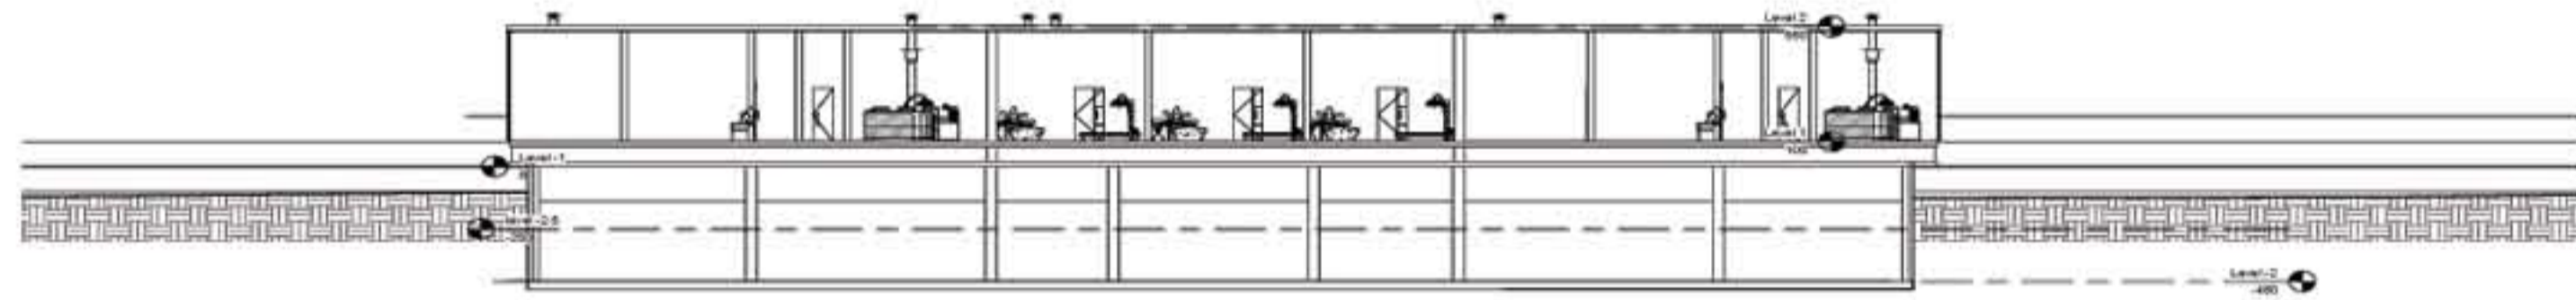


Слика 3 - пресек 1

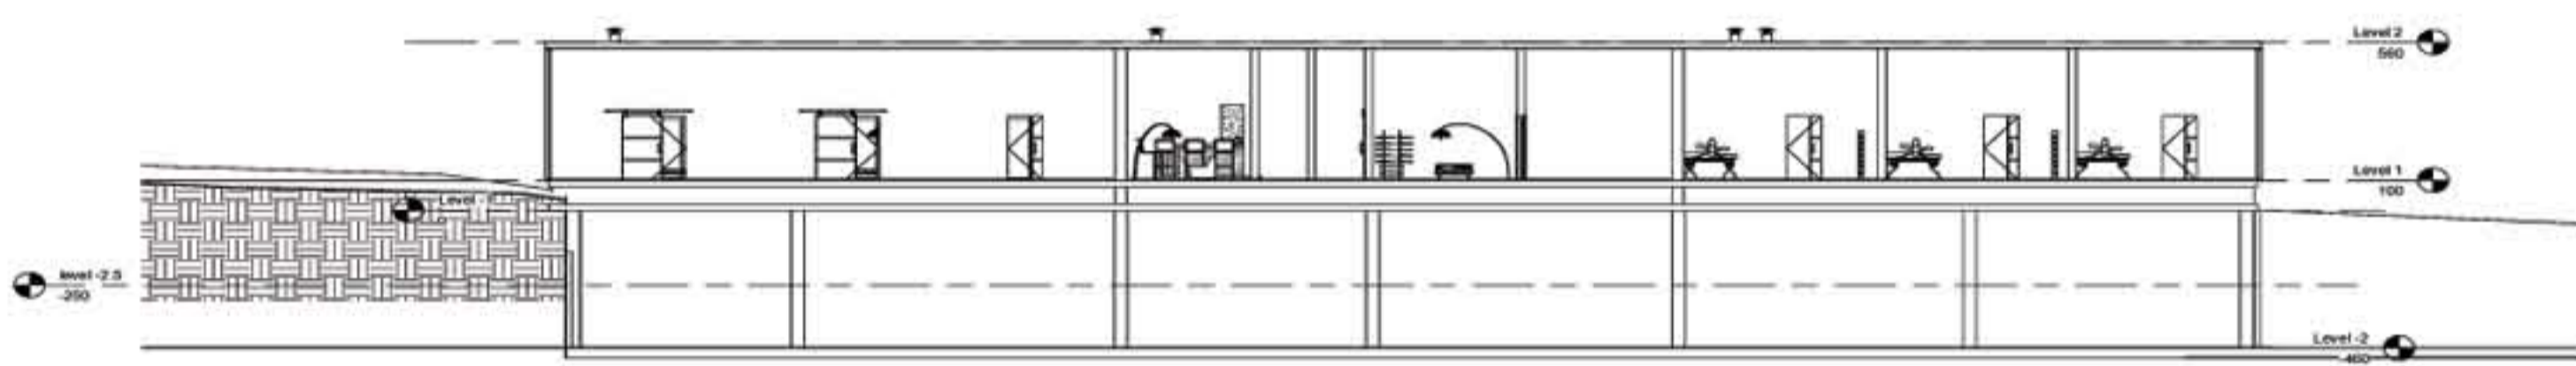


Слика 4 - пресек 2

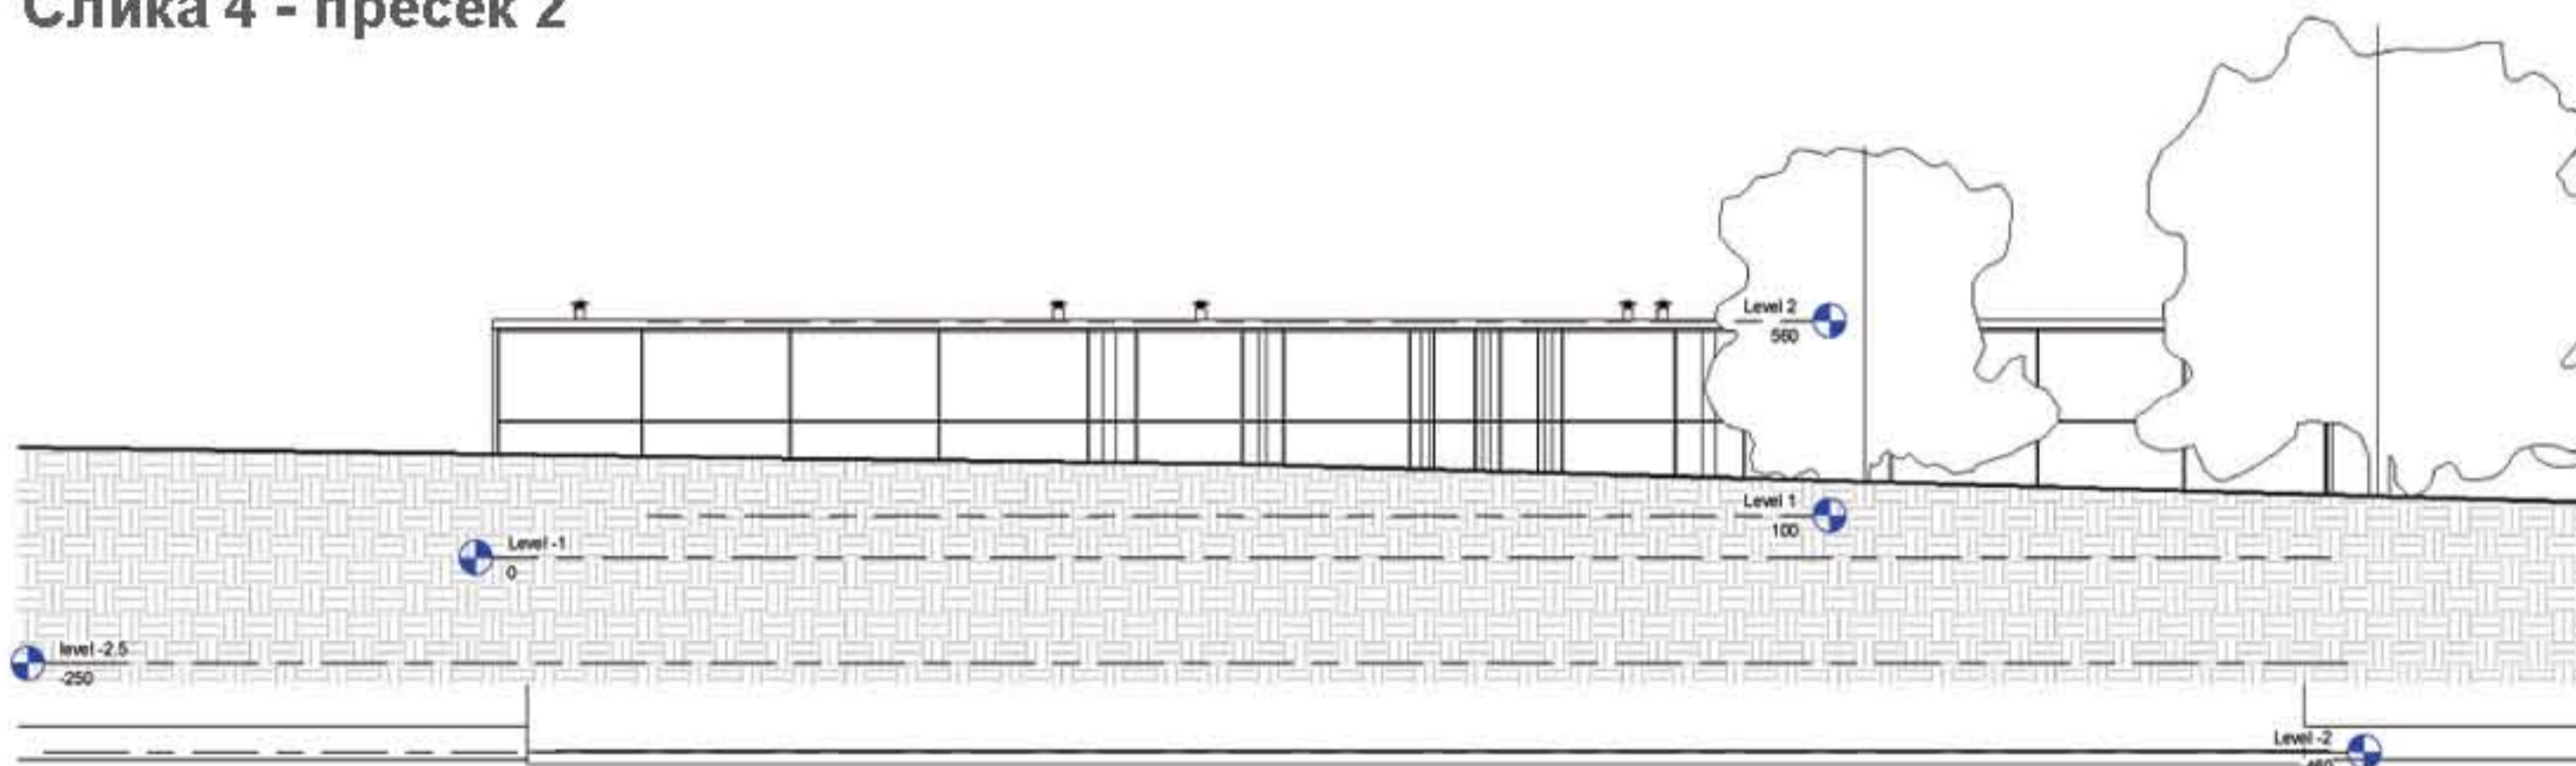


Слика 5 - фасада

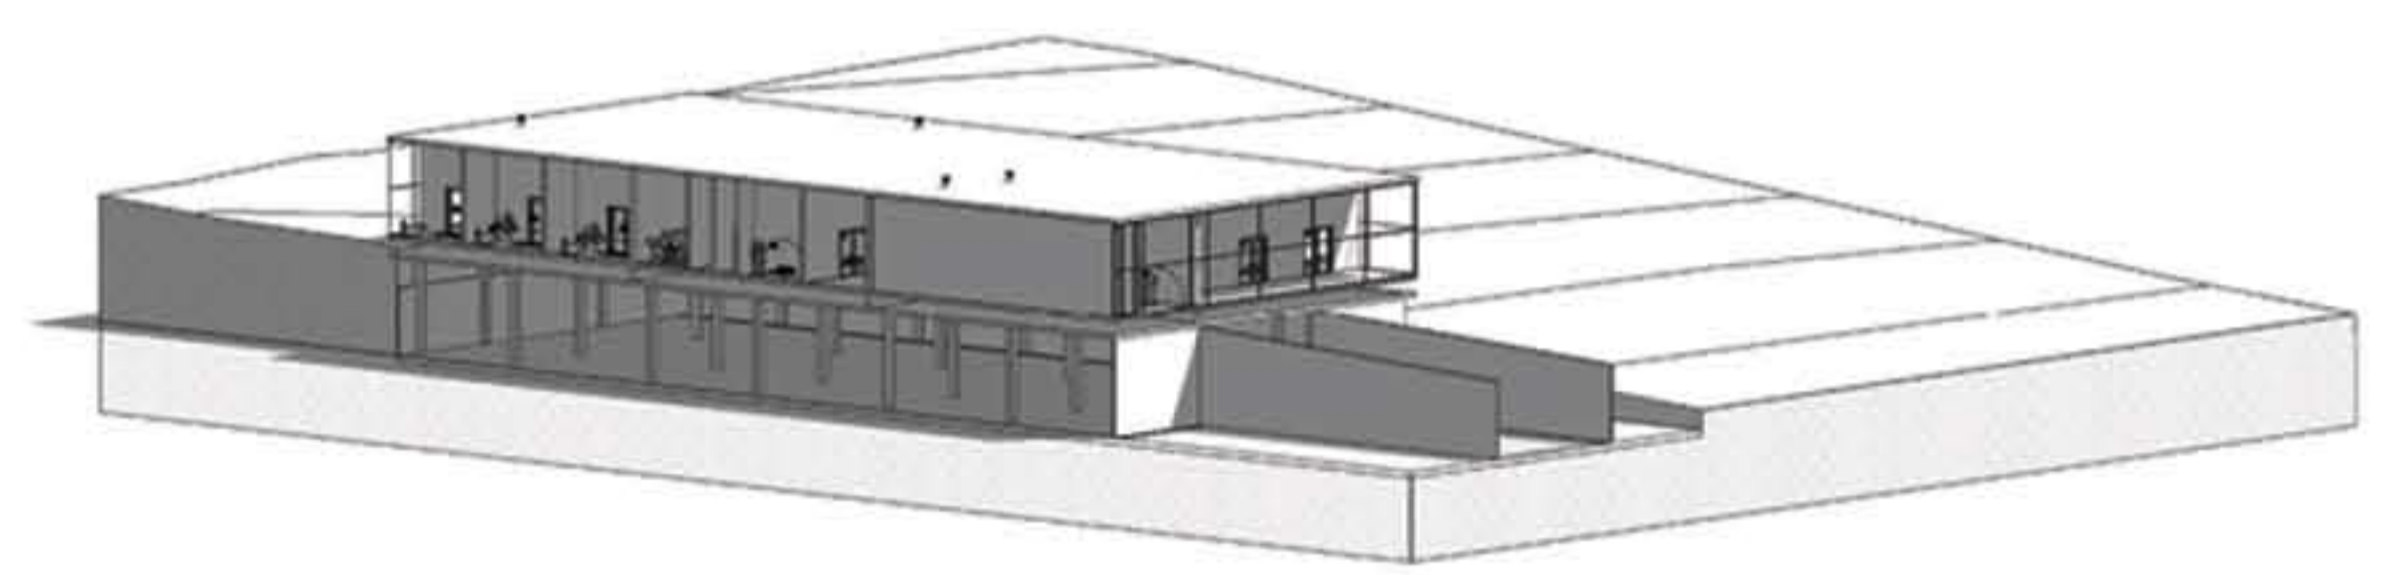

Слике 6, 7 и 8- 3D приказ пресека целокупне структуре

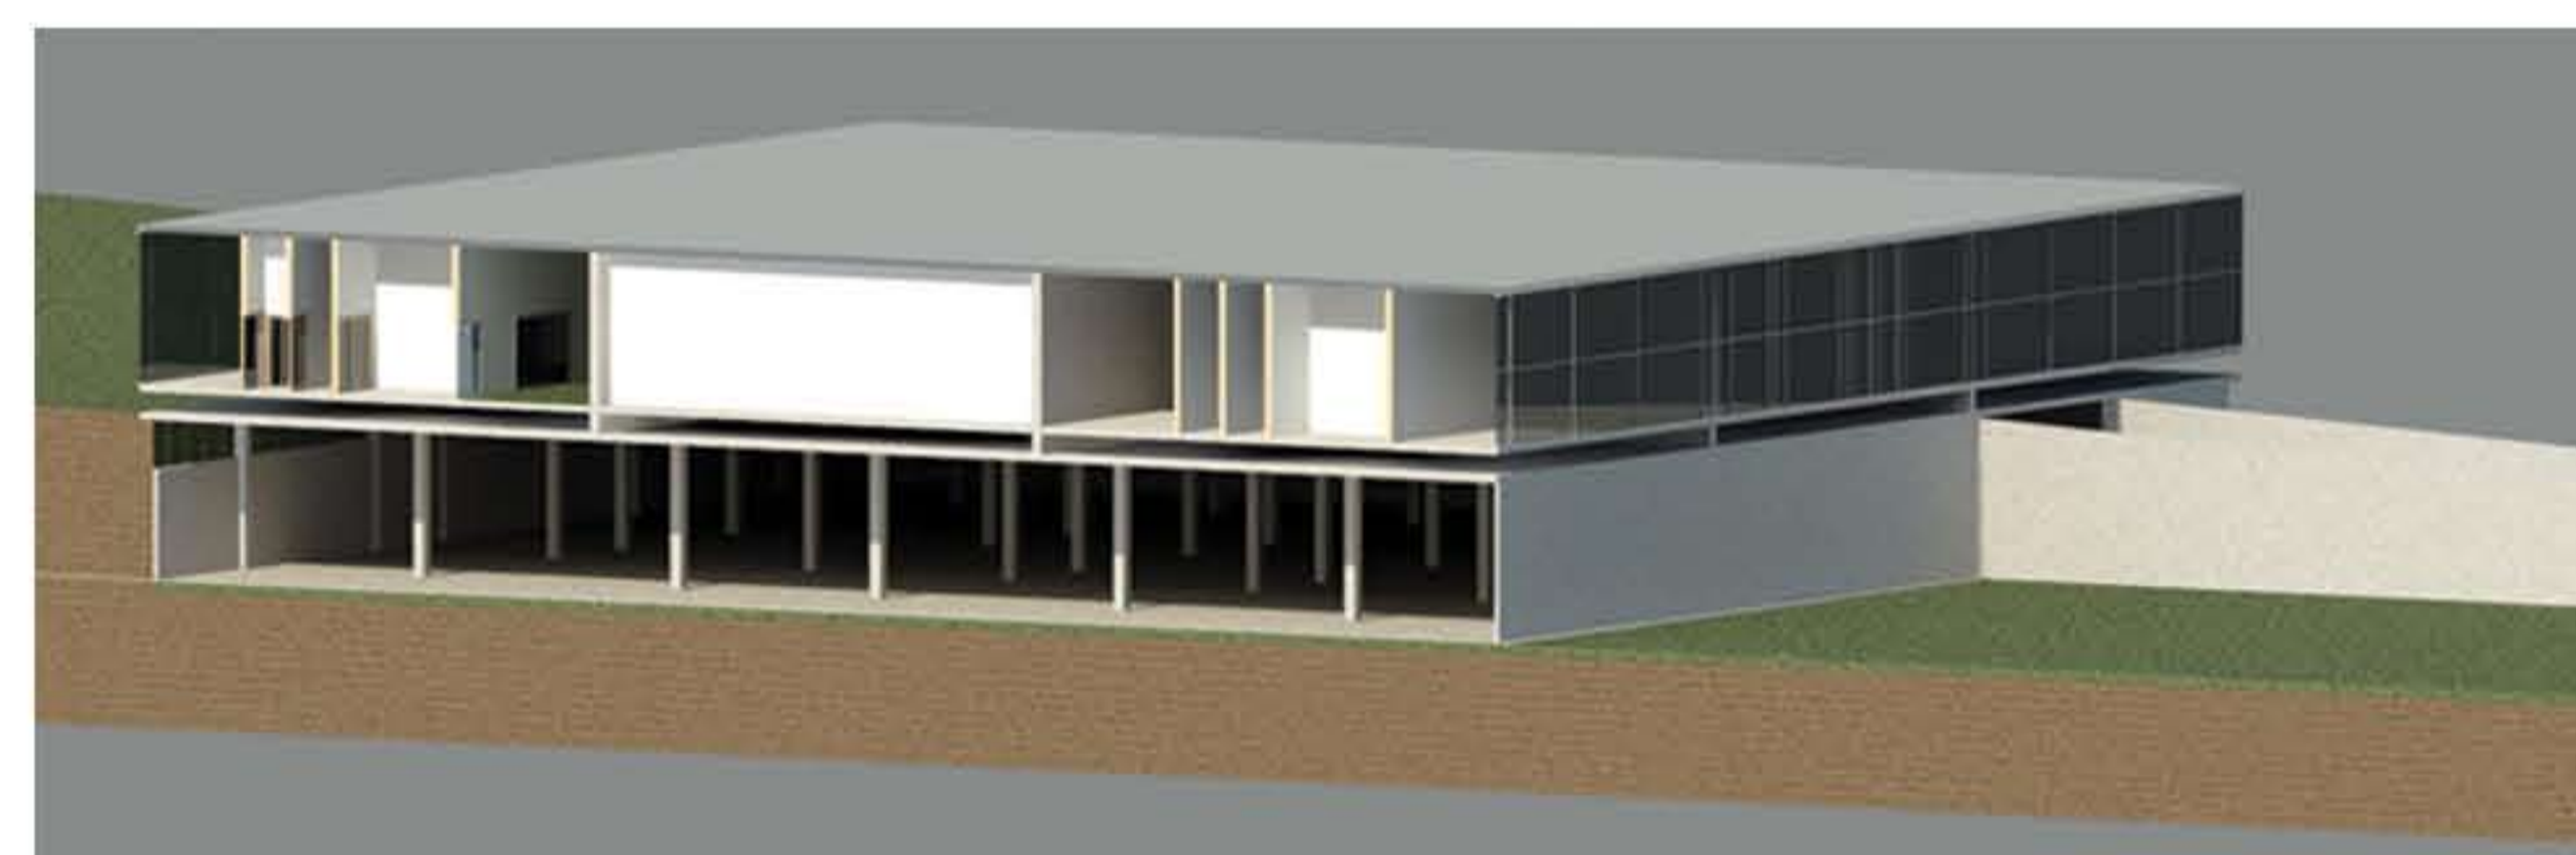

слика 7

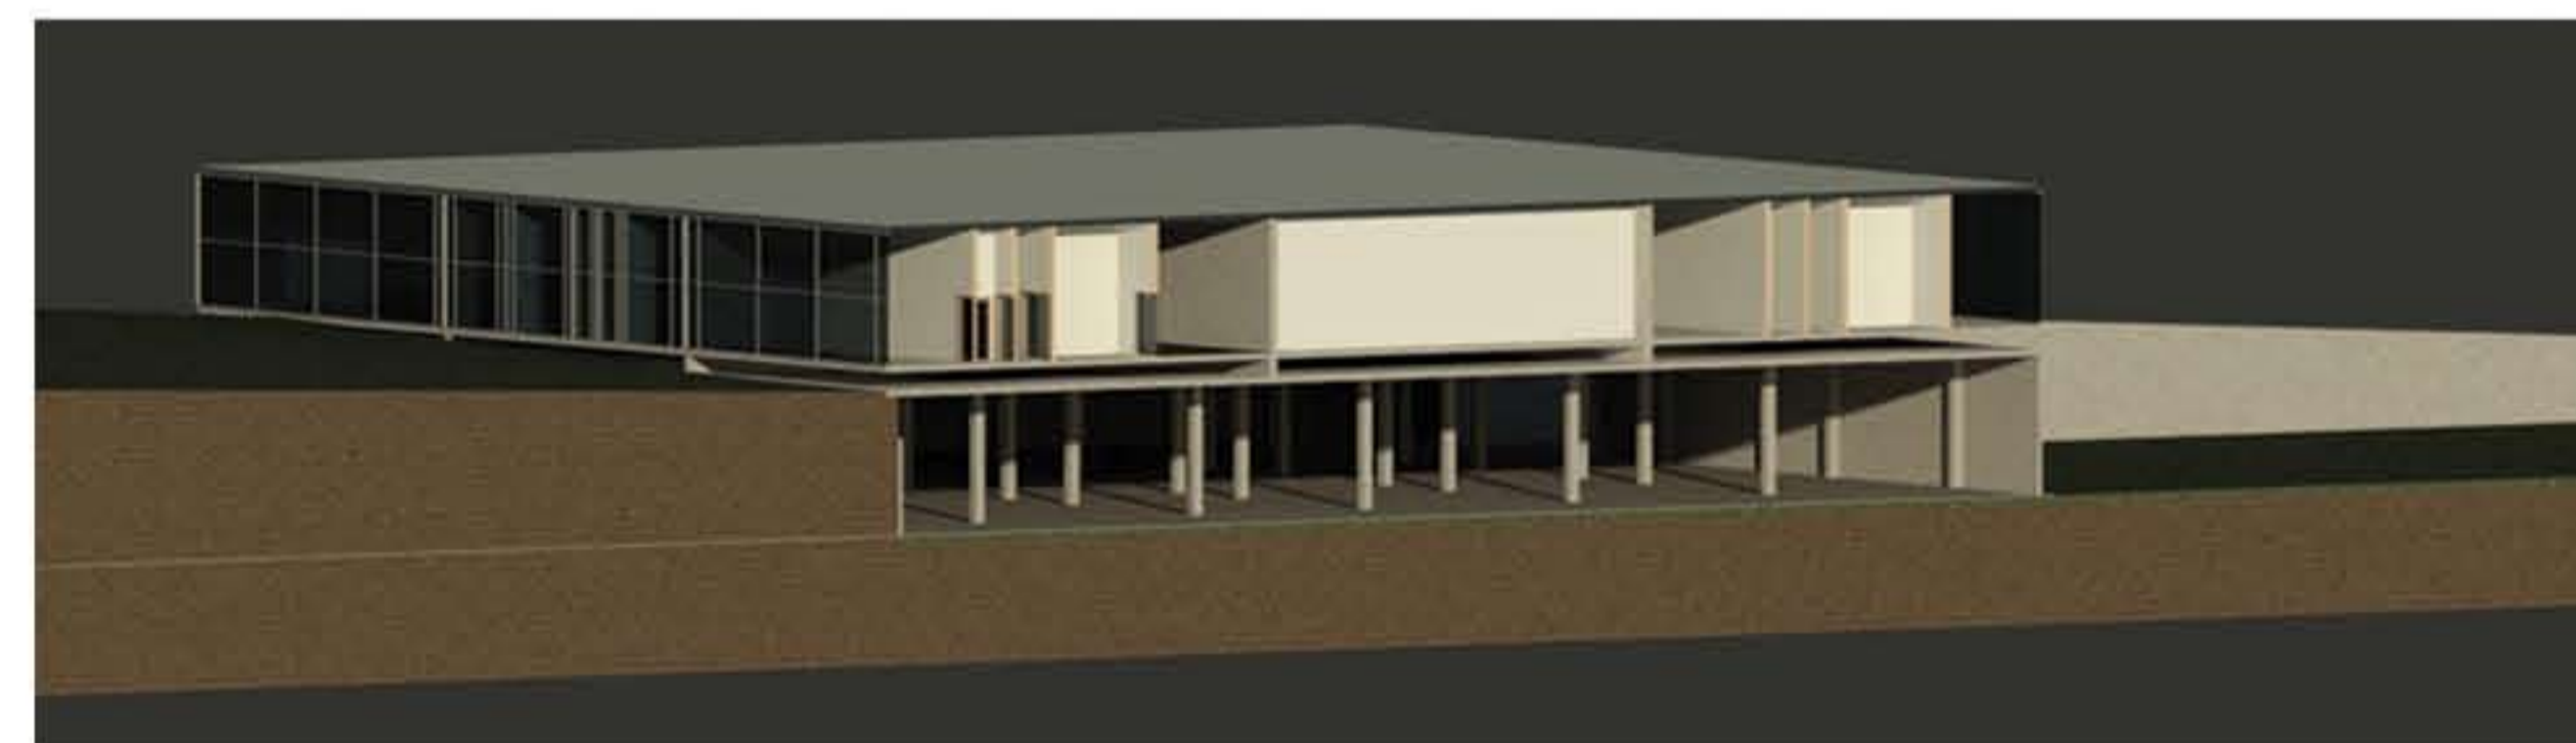

слика 8

