


ОСНОВА СТАНА

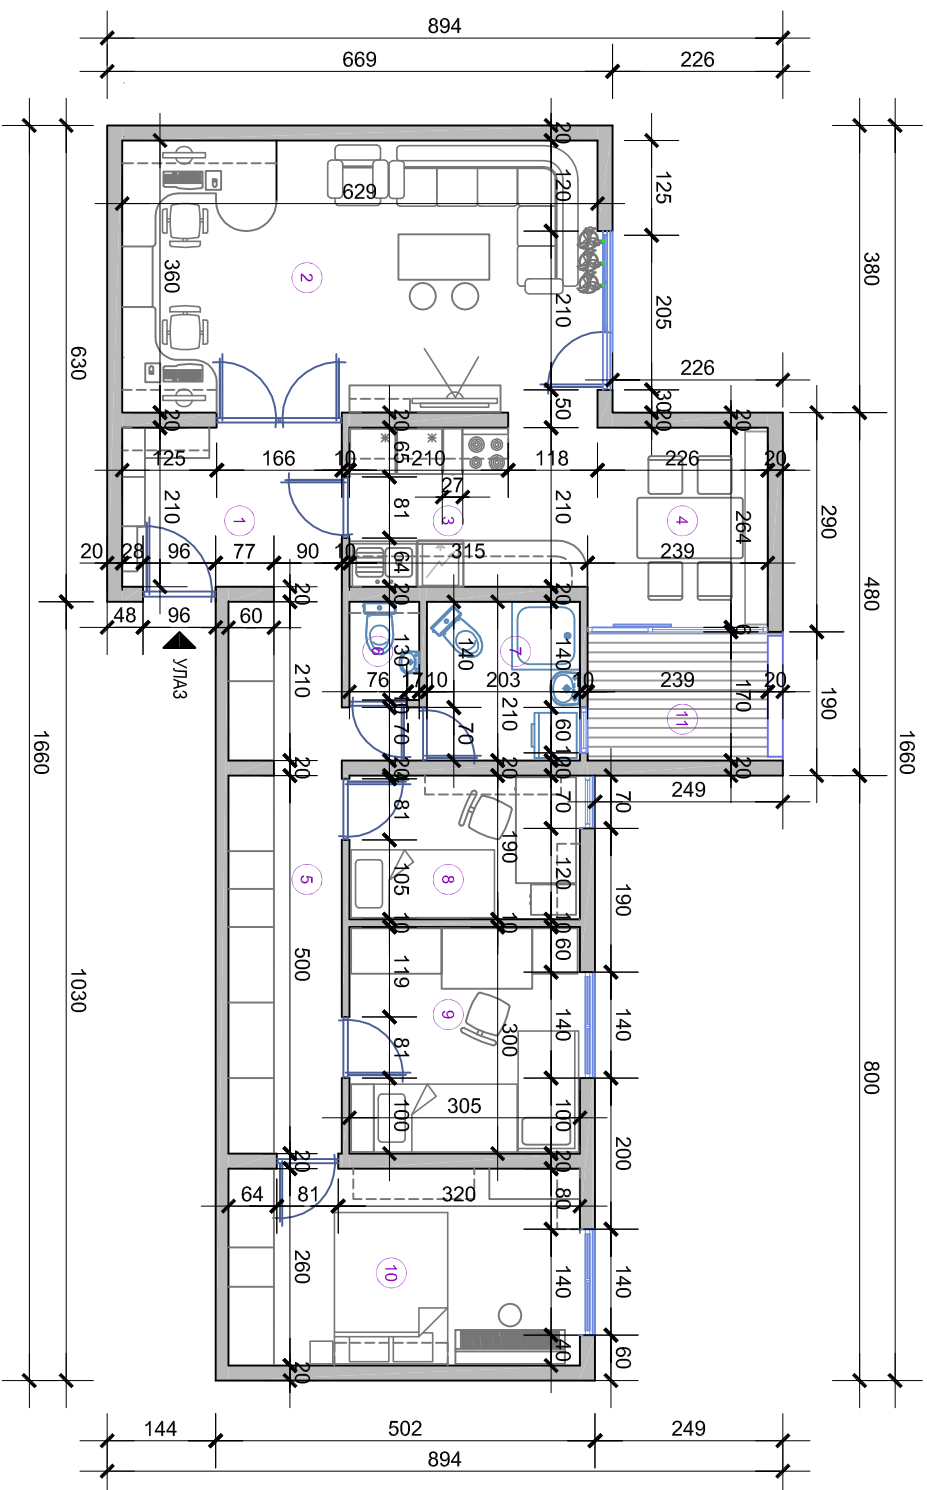

| СТАН ШИШОВИТЪ | |
|---------------|---------------|
| No | проектиране |
| 1 | УЛАЗНИ ХОДНИК |
| 2 | ДНЕВНИ БОРБАК |
| 3 | КУХИНА |
| 4 | ТЕРЕЗАРИЯ |
| 5 | ХОДНИК |
| 6 | WC |
| 7 | КУЛТИВИТО |
| 8 | СТАВАТНА СОБА |
| 9 | СТАВАТНА СОБА |
| 10 | СТАВАТНА СОБА |
| 11 | ТЕРАСА |

МИЛЕНА ШИШОВИТЪ 2477/2013