
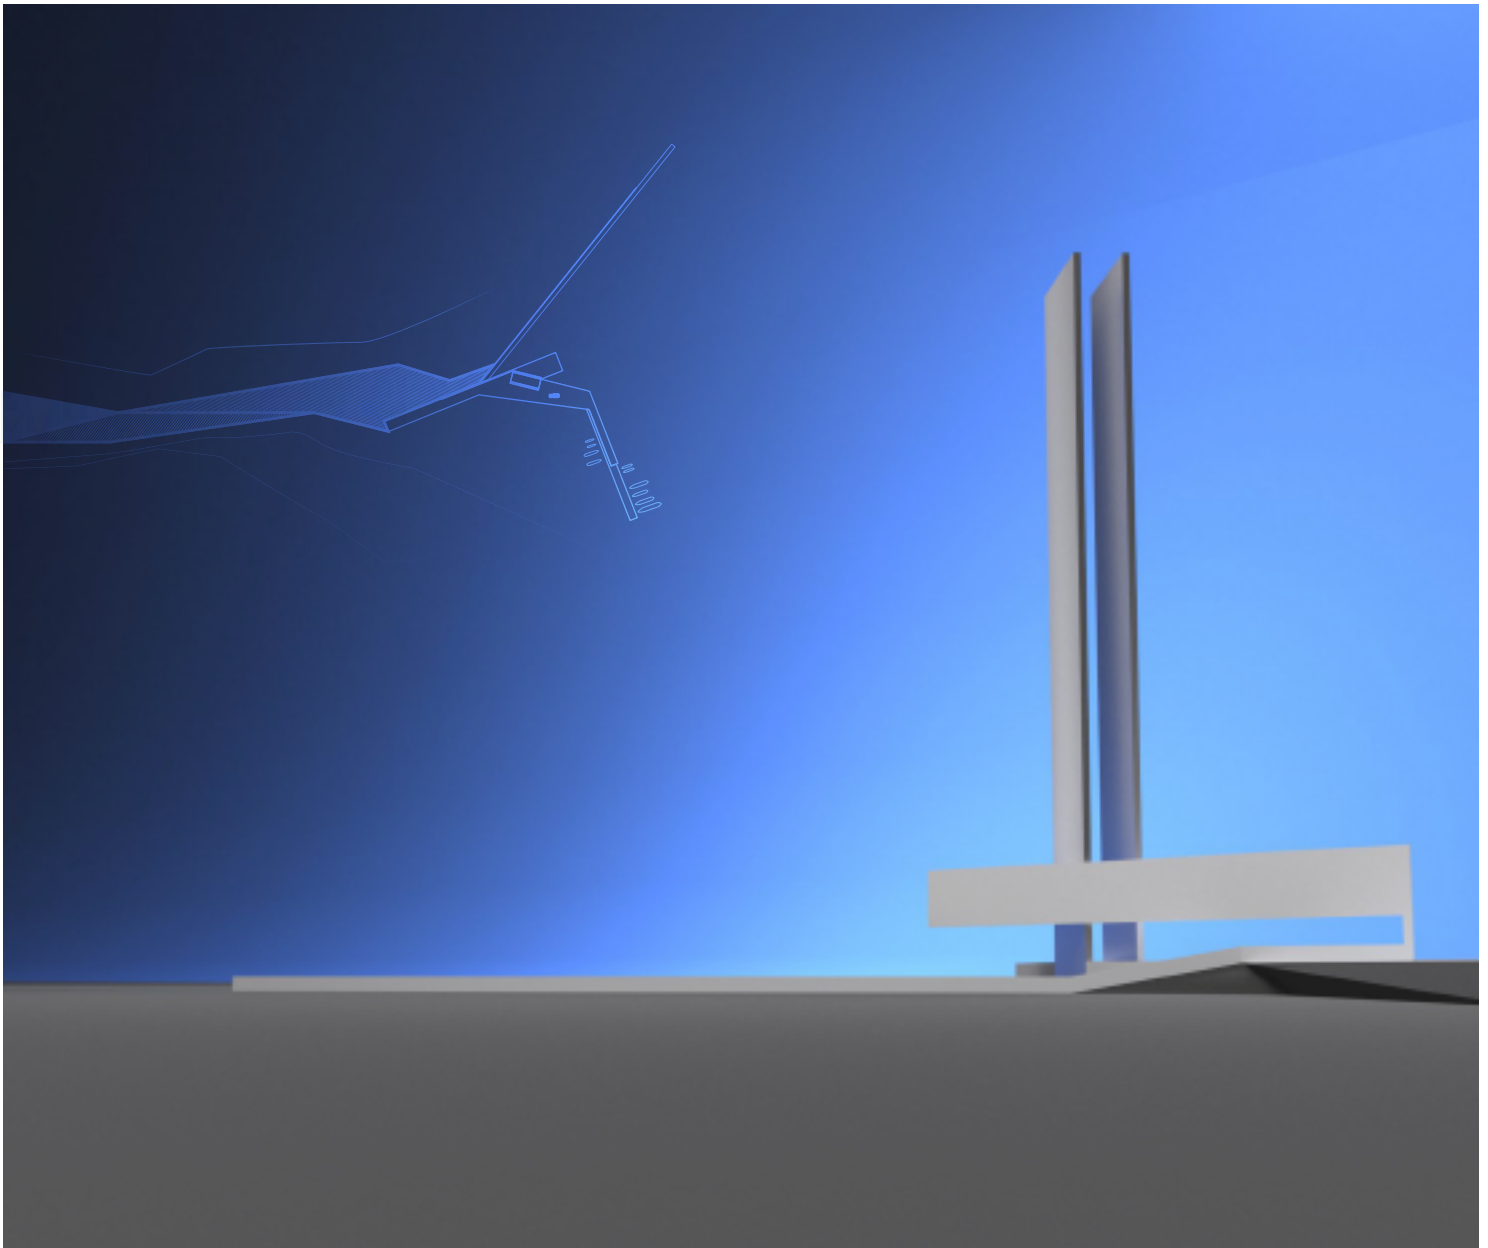
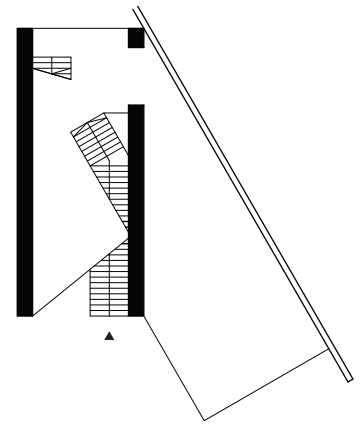


projekat:

Svetionik

The Light House

Stefan Ilic / 2013/226

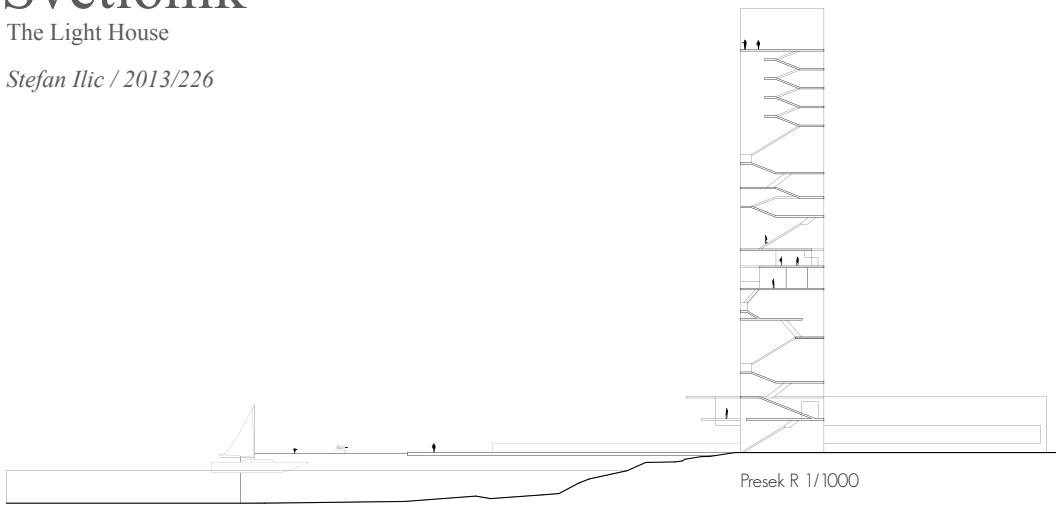

Projekat je zamišljen kao 'landmark' na predvidjenoj lokaciji. Svojom formom i volumenom predstavlja dominantu u prostoru dok poštuje mesto na koje dolazi. U kontaktu sa tlom se razliva 'prikuplja' energiju zemljišta koju artikuliše kroz svoju formu ka nebu. Pogled kroz dva vertikalna elementa jeste metafora za vidikovac koji se nalazi na vrhu samog objekta. Predvidjen je kao stambeni objekat sa dodatnim funkcijama, poslovanje, mera bezbednosti itd. Dalja misao njegova i nasa odlaze svojim putem u nezaborav dok ne promene oblik, ostanu kao vecna ideja ili slicno.