


Ime projekta je Jedinica za dvoje i to je ispitni zadatak za predmet Elementi projektovanja u drugom semestru prve godine osnovnih akademskih studija. Kuća se nalazi na ivici šume i otvaranje je samo sa jedne strane fasade. Projektovana je tako da se unutar minimalne kubature objekta smeste sve neophodne funkcije za privremeno korišćenje. Ispituju se odnosi punog i praznog, te otvorenog i zatvorenog. Obekat ima dva nivo, koji su podeljeni po zonama. Viši nivo je dnevna zona, dok je niži nivo noćna zona.

Korisnik ove kuće je slikar i predviđena je za privremen boravak za dve osobe u vremenskom periodu do jedne godine. Pored prostorija za svakodnevne životne aktivnosti u okviru jedinice za dvoje su i prostorije predviđene za radne aktivnosti. U ovom slučaju to je studio (atelje za slikanje).

0 1

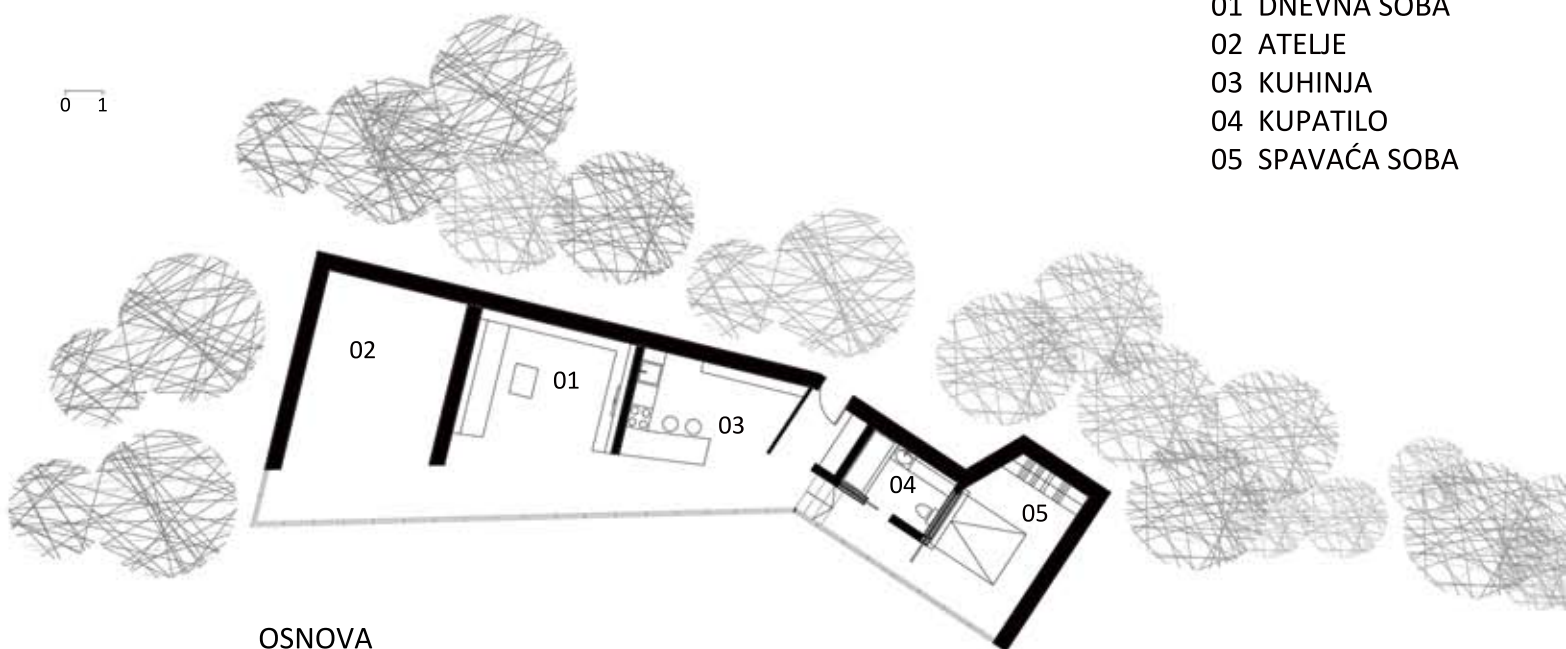

- 01 DNEVNA SOBA
- 02 ATELJE
- 03 KUHINJA
- 04 KUPATILO
- 05 SPAVAĆA SOBA

OSNOVA