
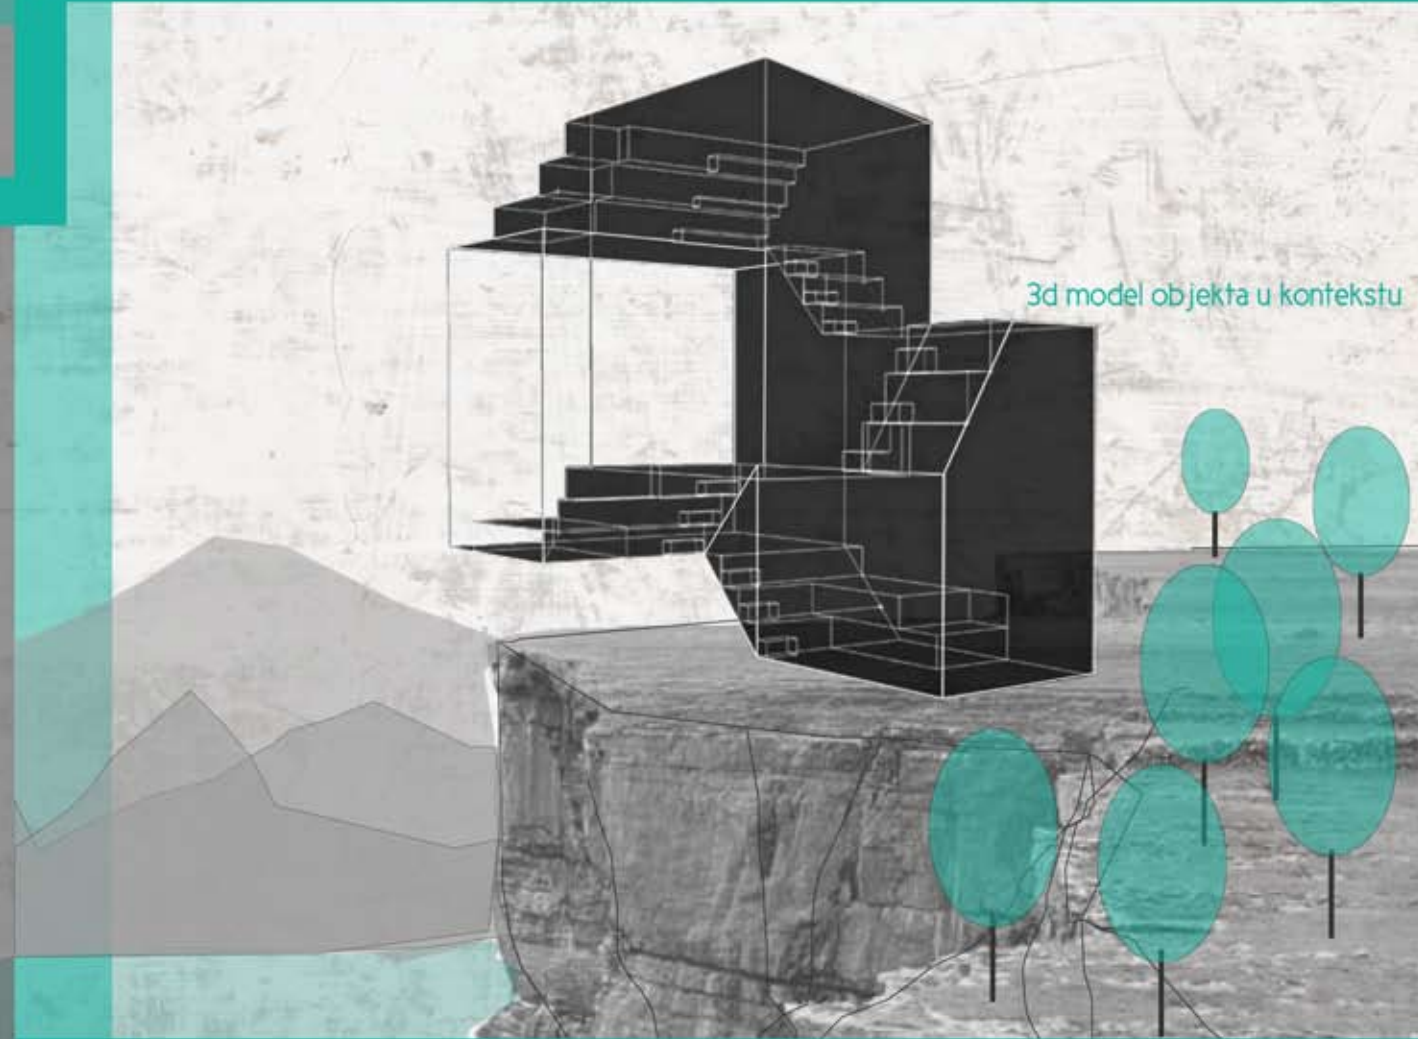


Principi CAAD-a

arhitektonski fakultet univerziteta u Beogradu. Prolećni semestar 2013/2014. Modul: Geometrija arhitektonske forme. Kurs: Principi Caad-a. Rukovodilac kursa: Mirjana Devetakovic. Student: Irina Jemcov. Indeks: 2013/2014

Poduzni presek kroz objekat
Razmera- 1:50

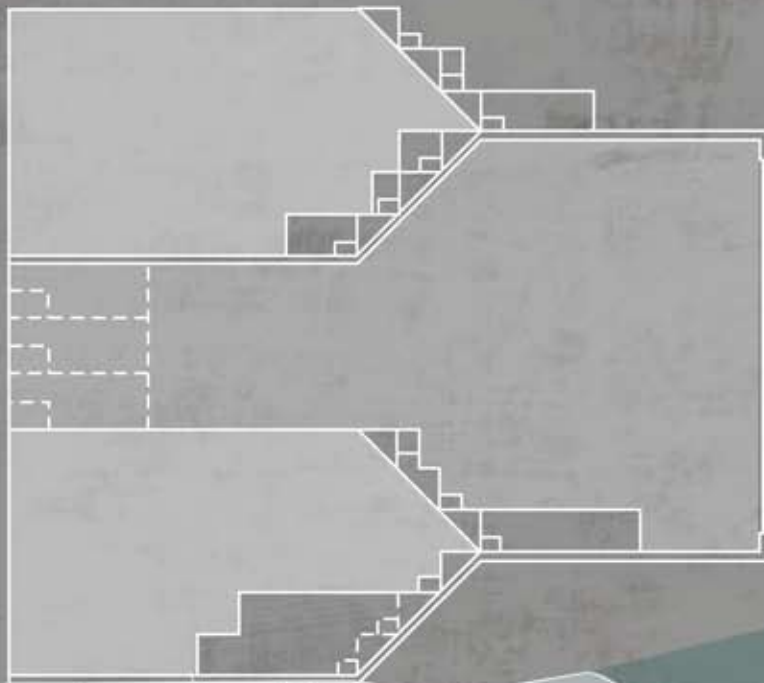

Projekat: Stambena jedinica za privremen boravak dve osobe

Forma objekta je proizašla iz početne ideje u dvokrakom stepenistu čiji podesti postaju minimalne prostorne jedinice povezane stepenistim krakima u jedan jedinstven prostor. Kroz ceo objekat postoji kontinualna putanja koja spaja prizemlje sa vrhom kuće (na kome se nalazi osmatracnica) tako da svi horizontalni nivoi imaju dvojak ulogu, u jednom slučaju su krov a u drugom terasa. Medjusprat je centralna prostorija sa dnevnom sobom, u prizemlju se nalazi kuhinja sa malom trpezarijom a na poslednjem podestu spavaca soba sa toaletom. Stepensni prostori se sastoje od tri velika stepenika, sa pomocnim stepenistem sa strane, i u zavisnosti od namene prostorija, dimenzi je tih stepenika su razlicite i u njih je integrisan celokupan nameštaj objekta.