


presek

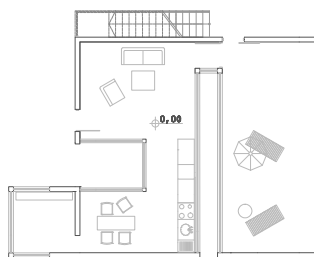



osnova

JEDINICA ZA DVOJE


Projekat je osmišljen na nivou izucavanja tipologije otvorenosti prostora. Postoji hodni, spavaci, trpezarijski, higijenski deo i prostor za odmor. Pojedinačno oni su dimenzionisani na osnovu potreba korisnika, frekvencije korišćenja, kolicine neophodnih elemenata i sl. Opna kuće prati unutrašnja kretanja korisnika, kao i njegove potrebe.

PRINCIPI CAAD-a


Univerzitet u Beogradu - Arhitektonski fakultet
Prva godina osnovnih akademskih studija
Prolećni semestar školske 2013/2014
Kurs : Principi CAAD-a
Rukovodilac kursa: Mirjana Devetaković
Student : Milošević Sanja 129/2013

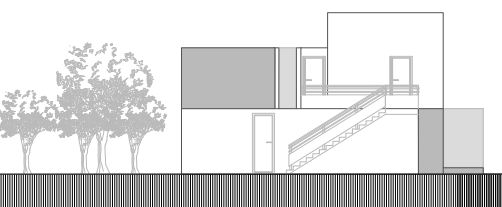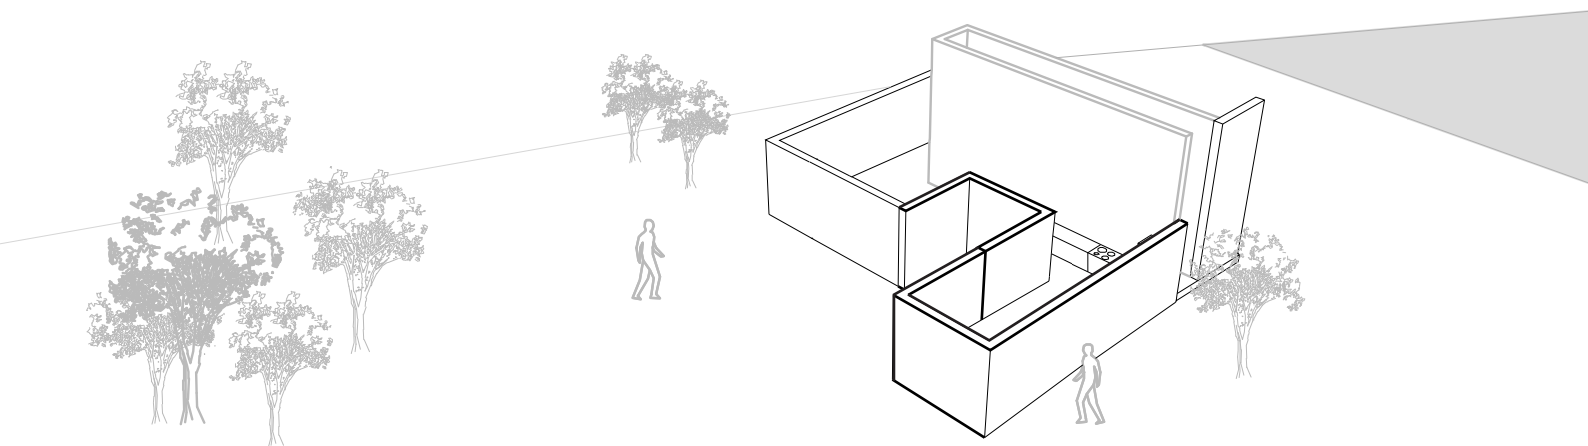

istocna fasada

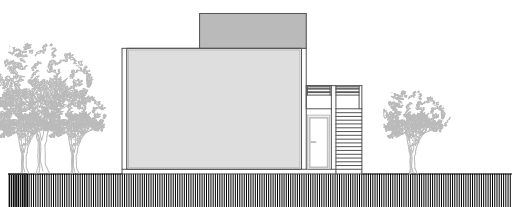

južna fasada

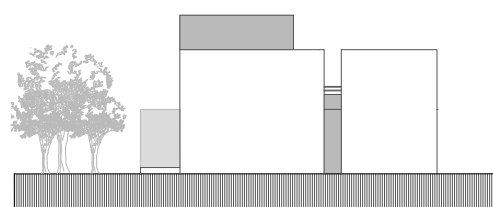

zapadna fasada