


# KUĆA

za čuvara plaže - principi CAAD-a

## LUKA PAVLOVIĆ ELEMENTI PROJEKTOVANJA KUĆA ZA ČUVARA PLAŽE SKLONIŠTE

OSNOVA I PLAN / SITUACIJA

# 200 2013

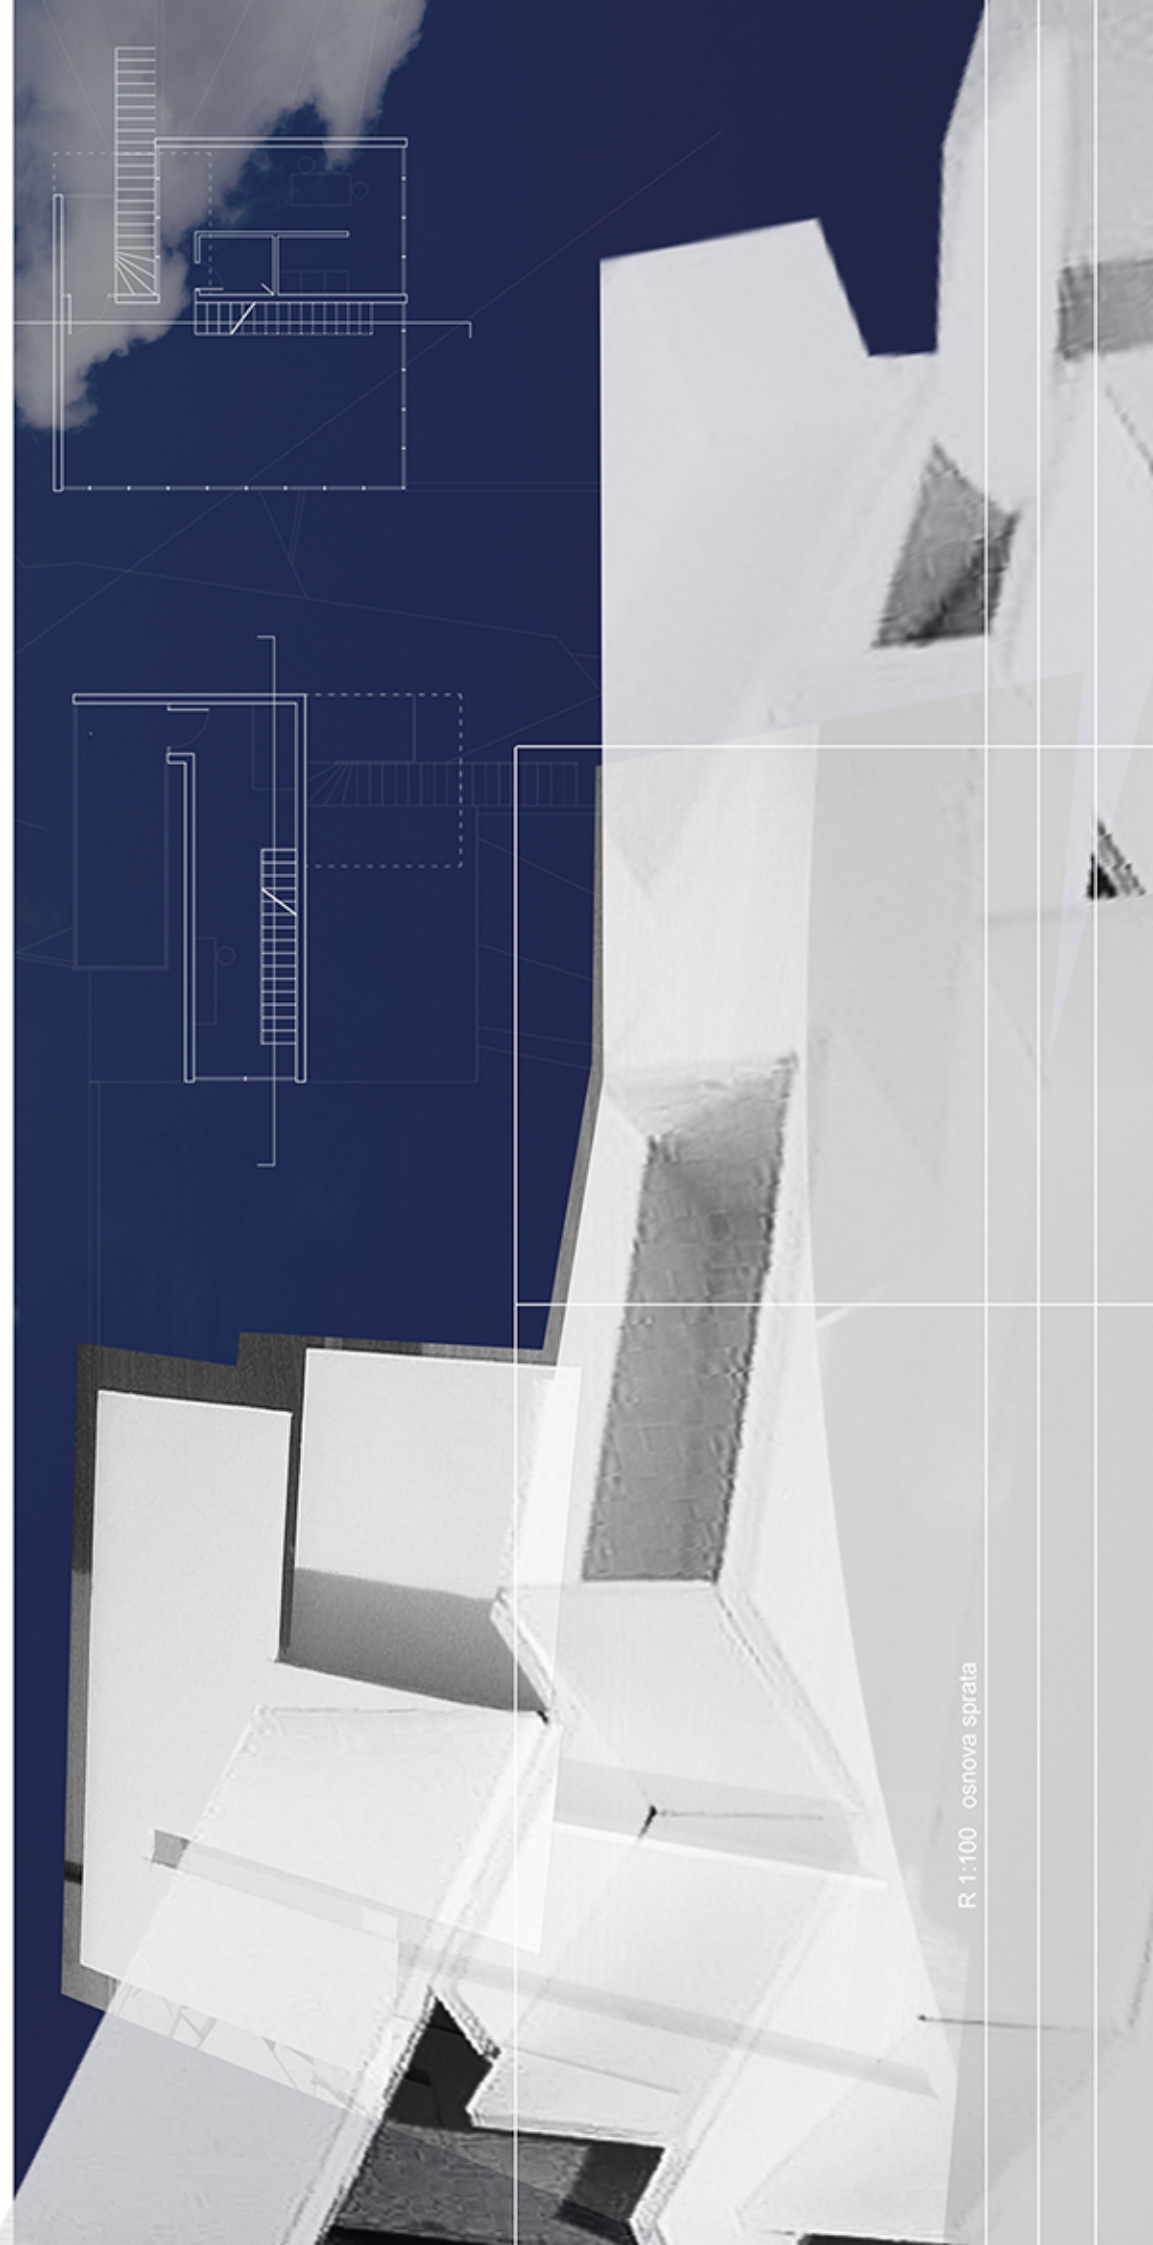

R 1:100 osnova sprata