



## POVRATAK KORENIMA - TRADITIONAL INSPIRATION

Mnogi od nas bi želeli da se vrate u svoje kuće iz detinjstva koje ih asociraju na porodicu i najlepše zajedničke trenutke. Upravo takva kuća bila je lajt motiv za stvaranje Traditional inspiration. Ova kuća je namenjena onima kojima je kuća sa kosim krovovima prva asocijacija na savršeno udoban dom. Klasične kuće, preklapljene modernim elementima, ni malo ne gube na funkcionalnosti i karakteristikama savremenih trendova gradnje, dok istovremeno čuvaju elemente tradicionalnog stila. Pored kosog krova, manje površina je u staklu, a više detalja od drveta, što uz oble linije daje osećaj povratka korenima i tradicionalnim vrednostima.

Trodimenzionalni prikaz objekta




Predlozi uređenja enterijera







Osnova prizemlja  
 R 1:100

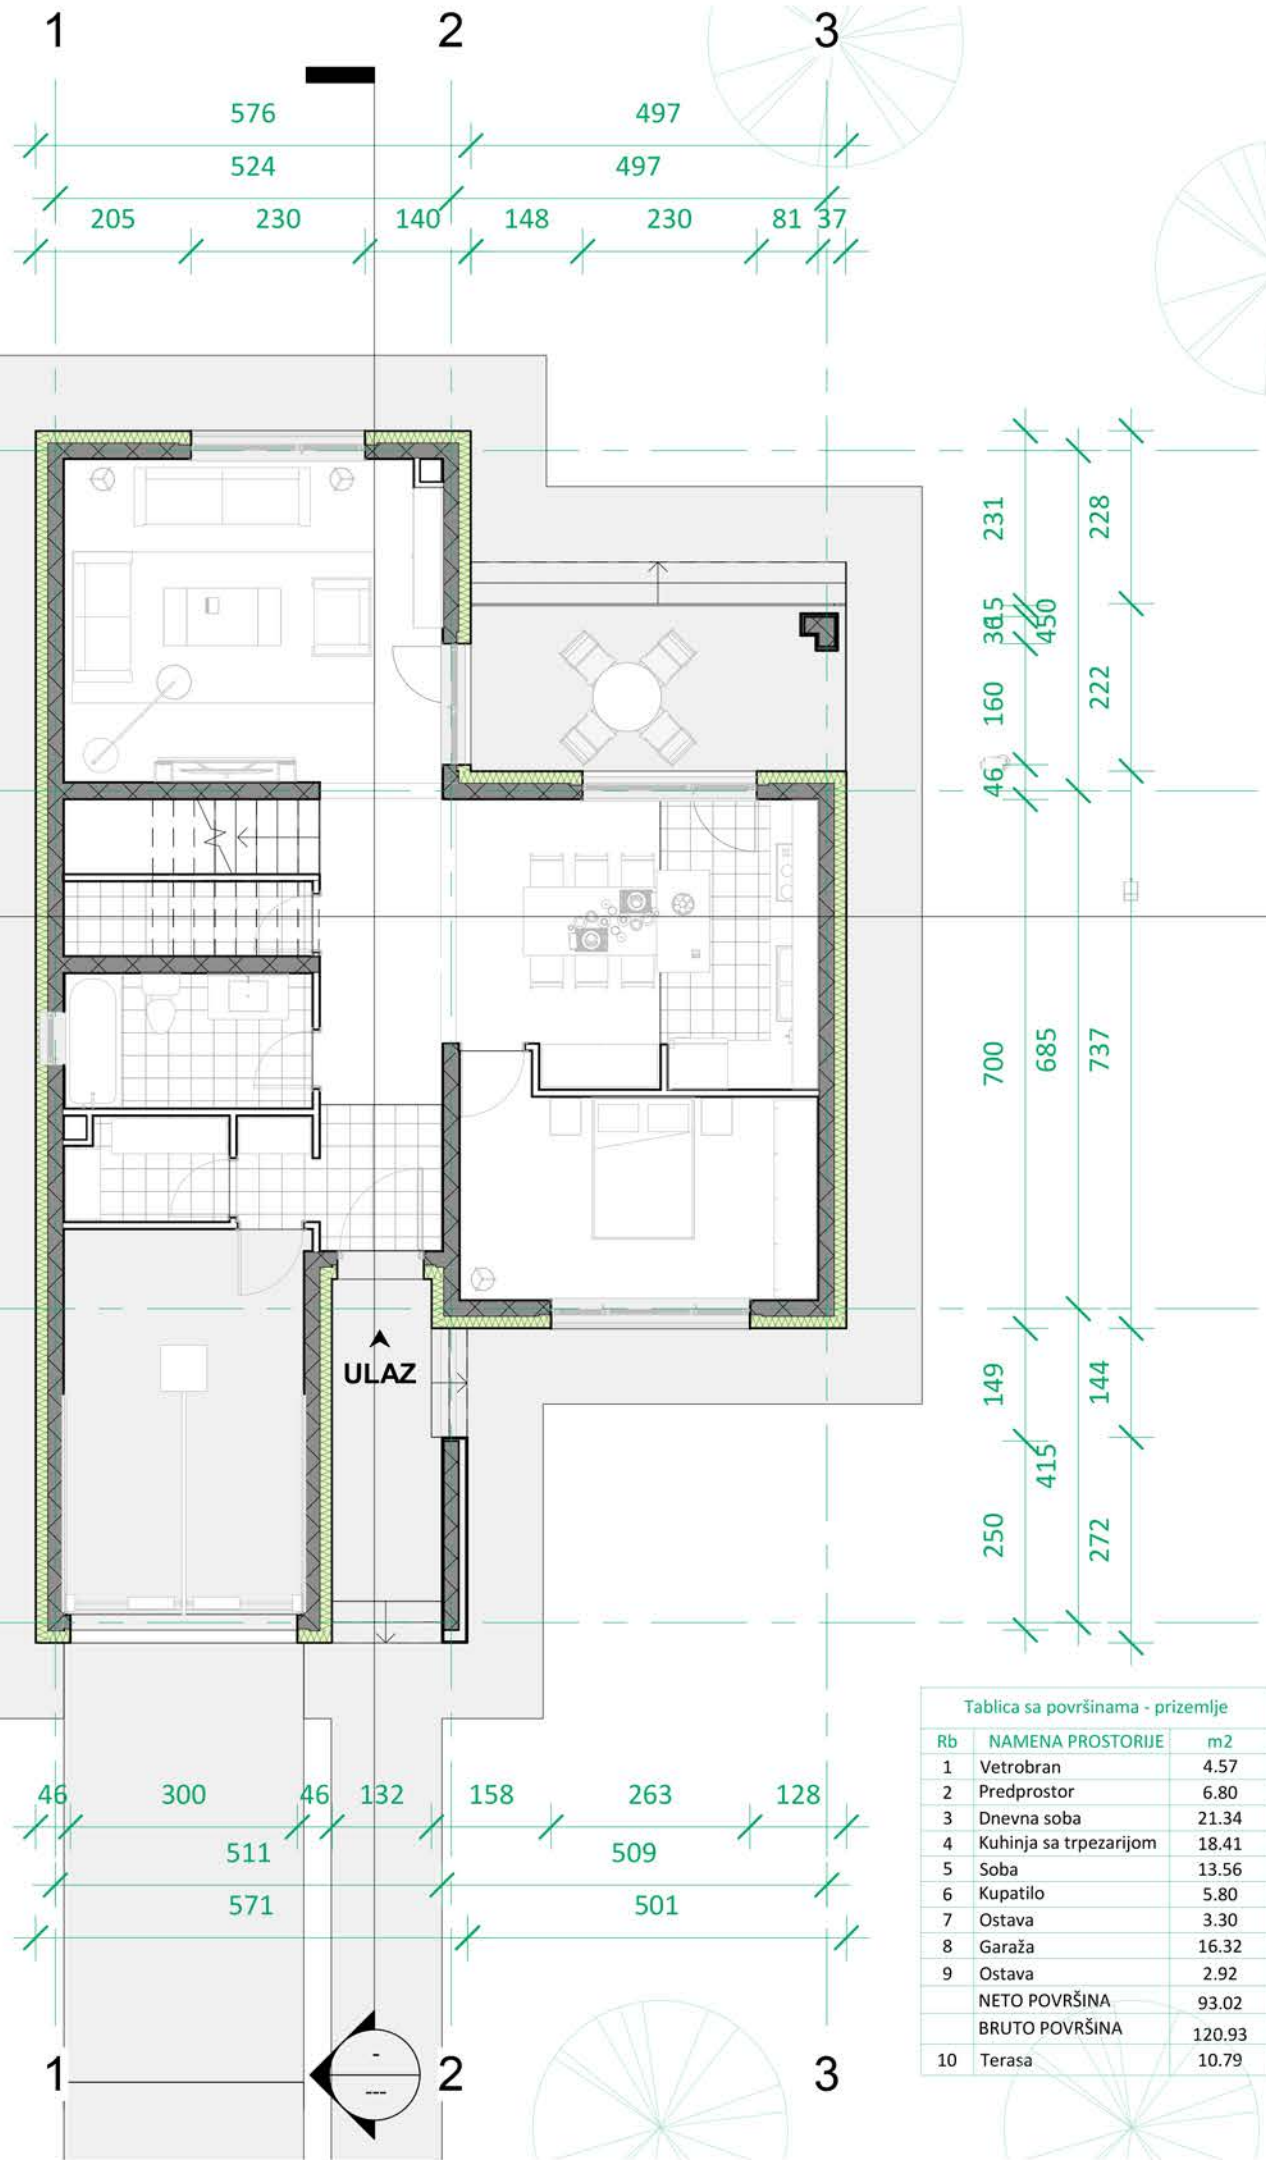


Osnova potkrovlja  
 R 1:100

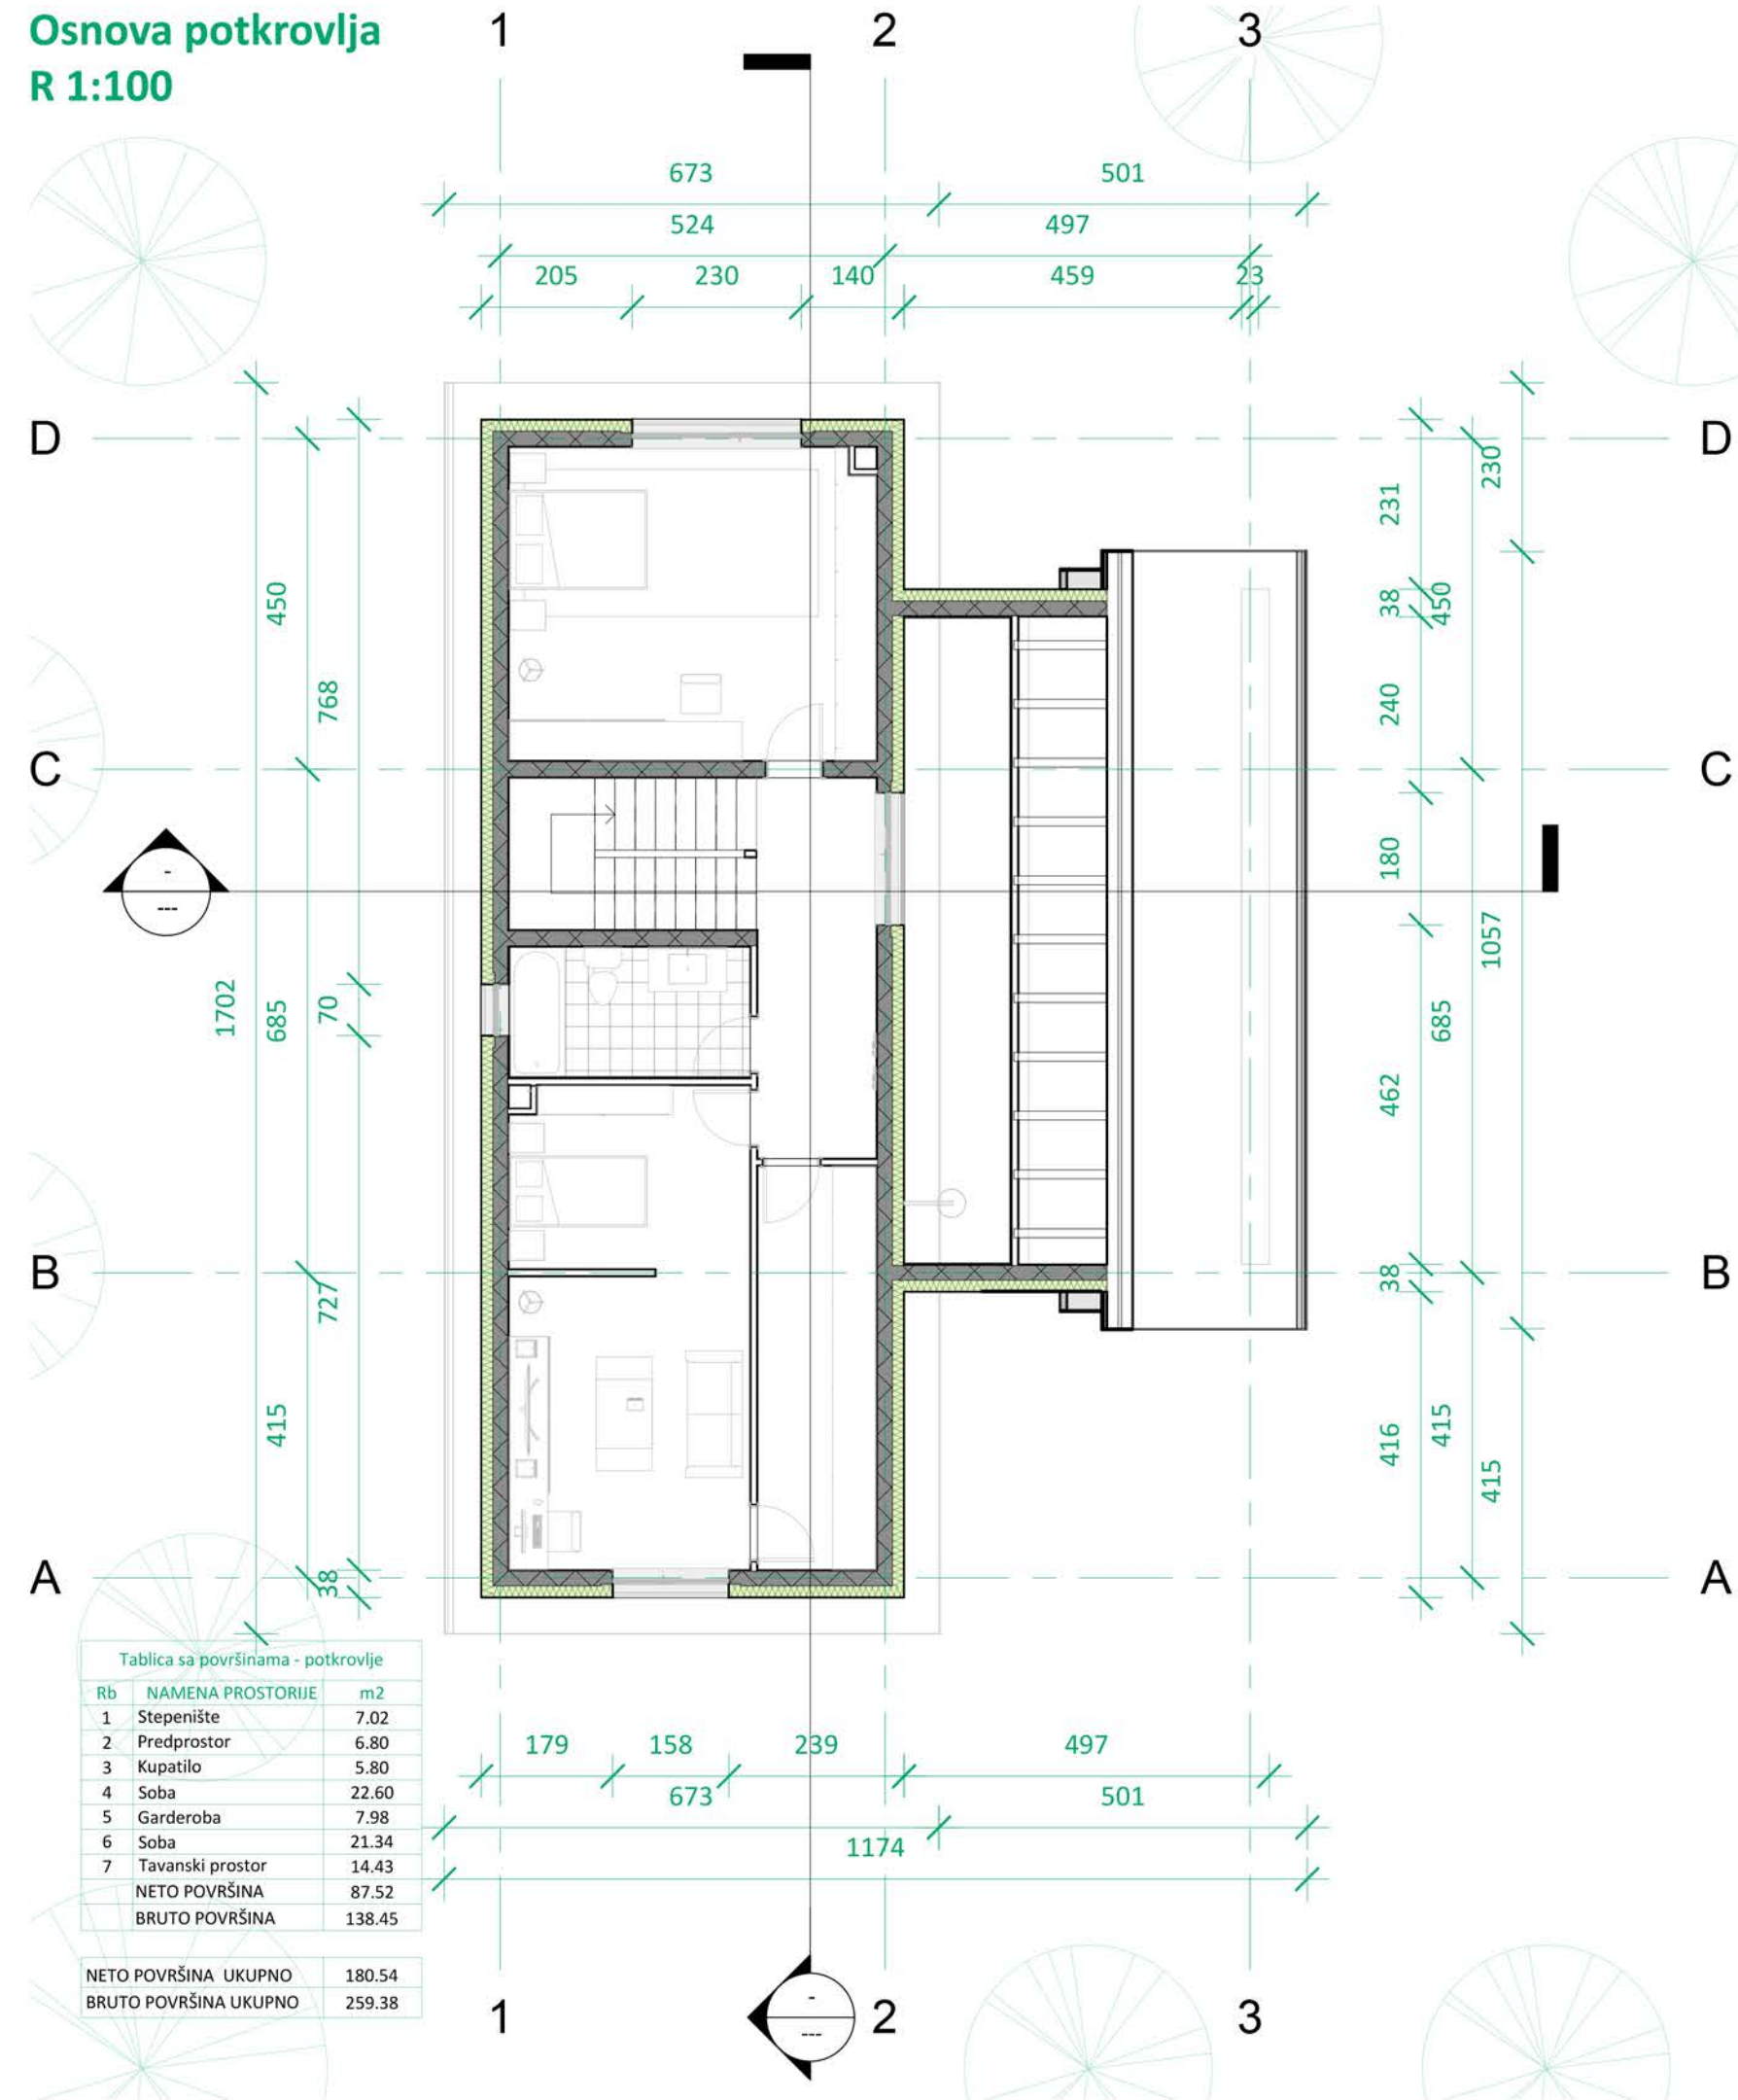


Podužni presek  
 R 1:100

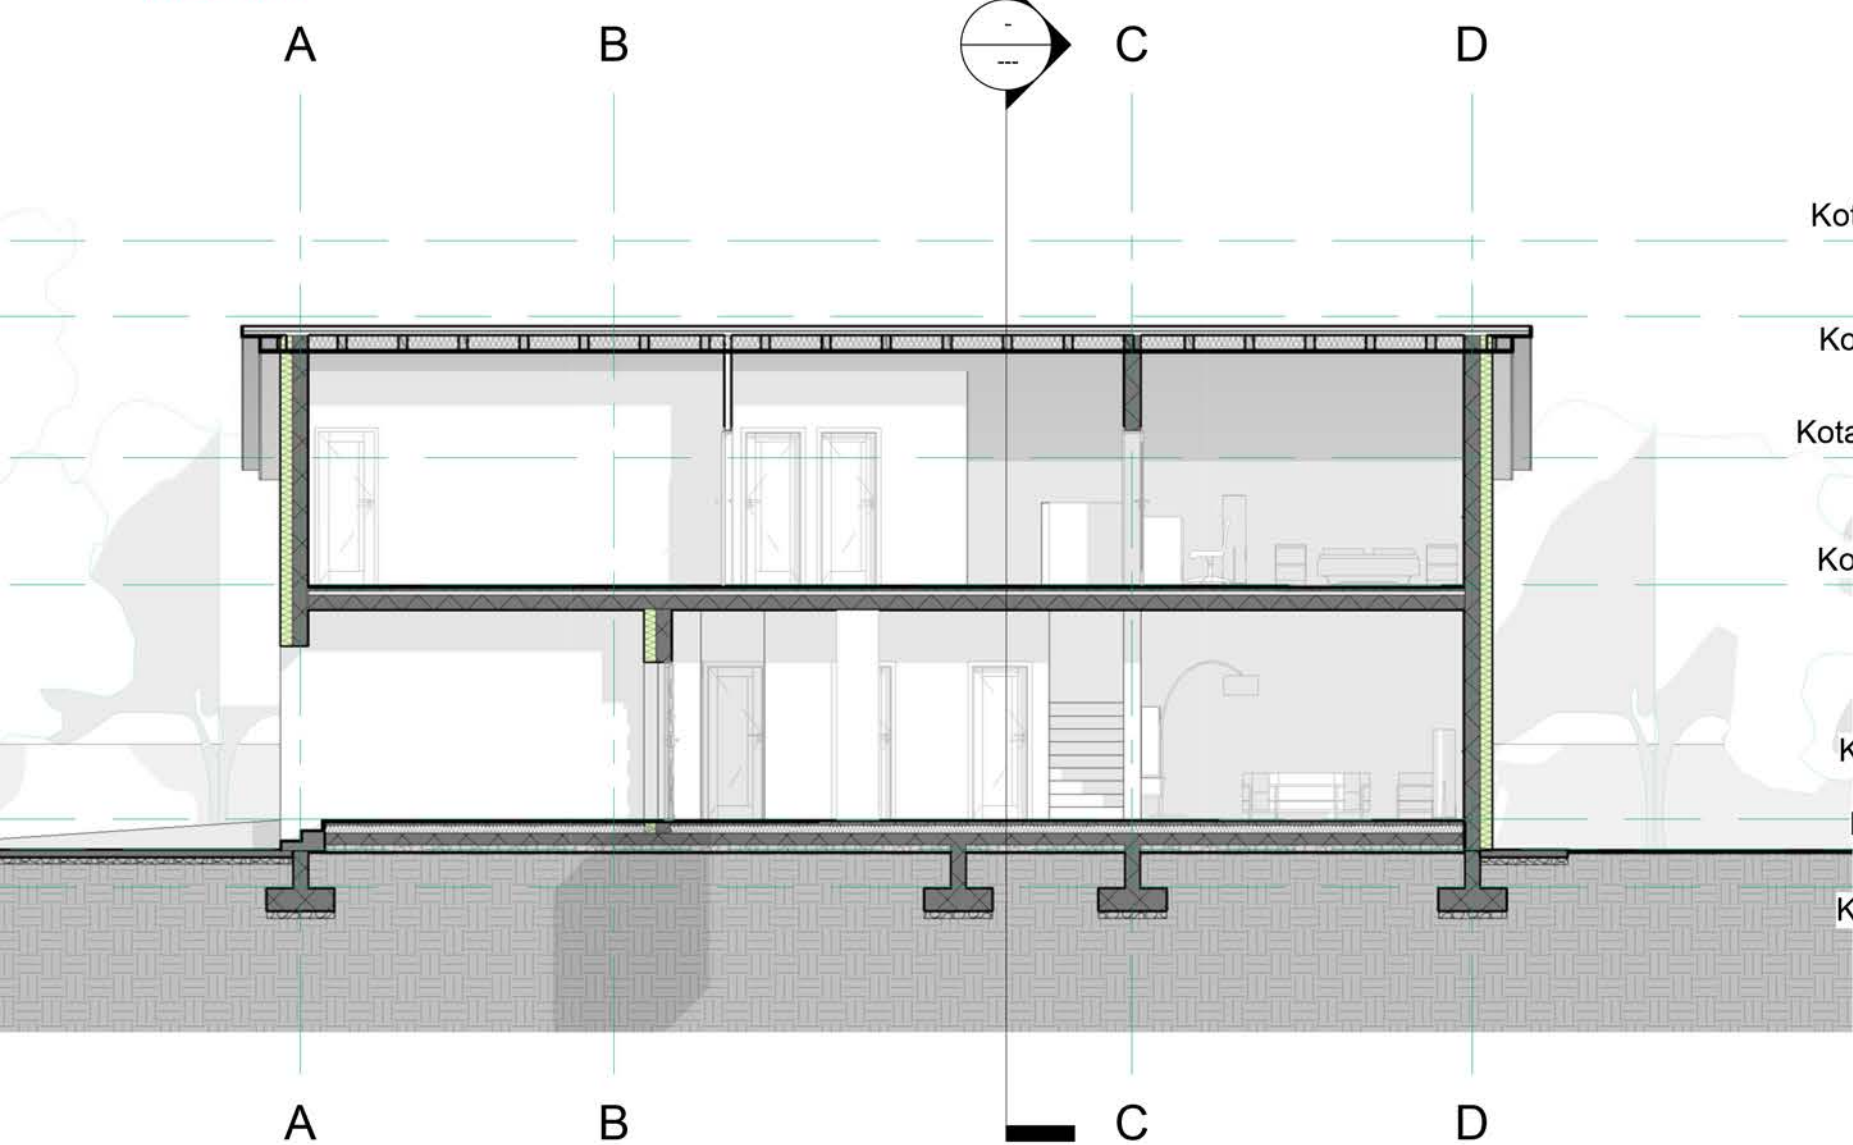


Poprečni presek  
 R 1:100

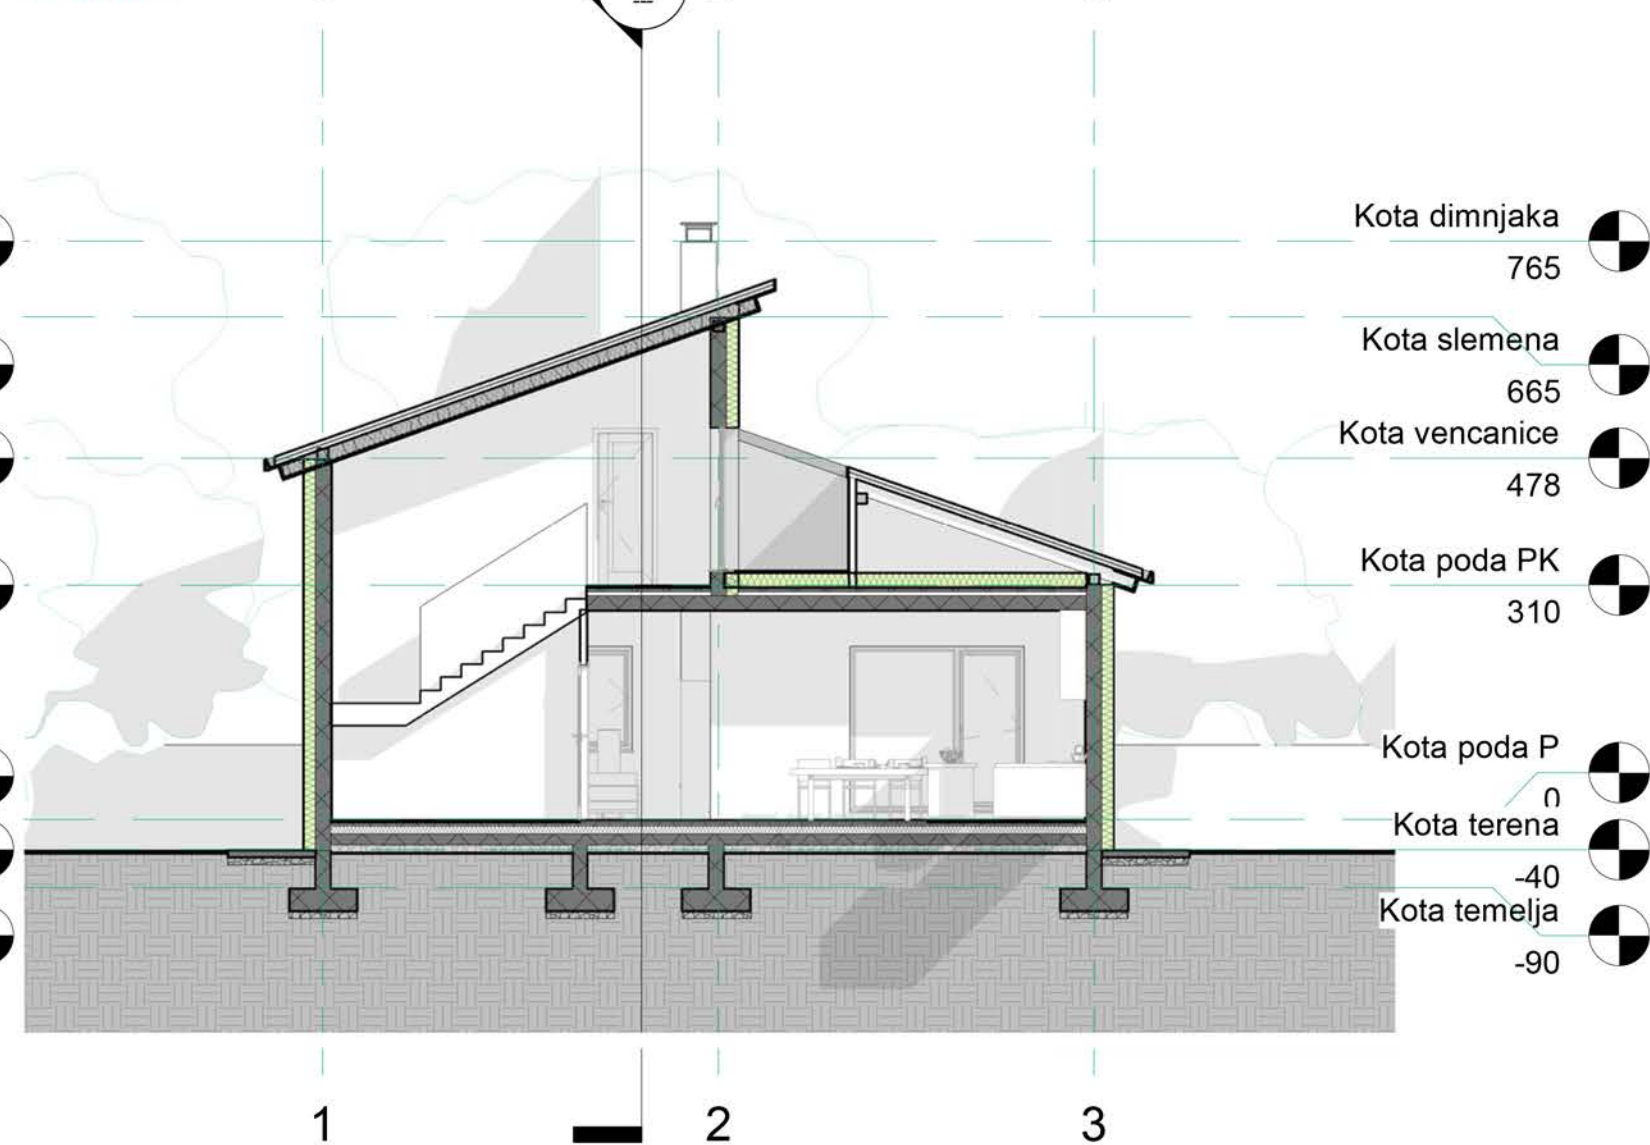

Trodimenzionalni prikaz prizemlja

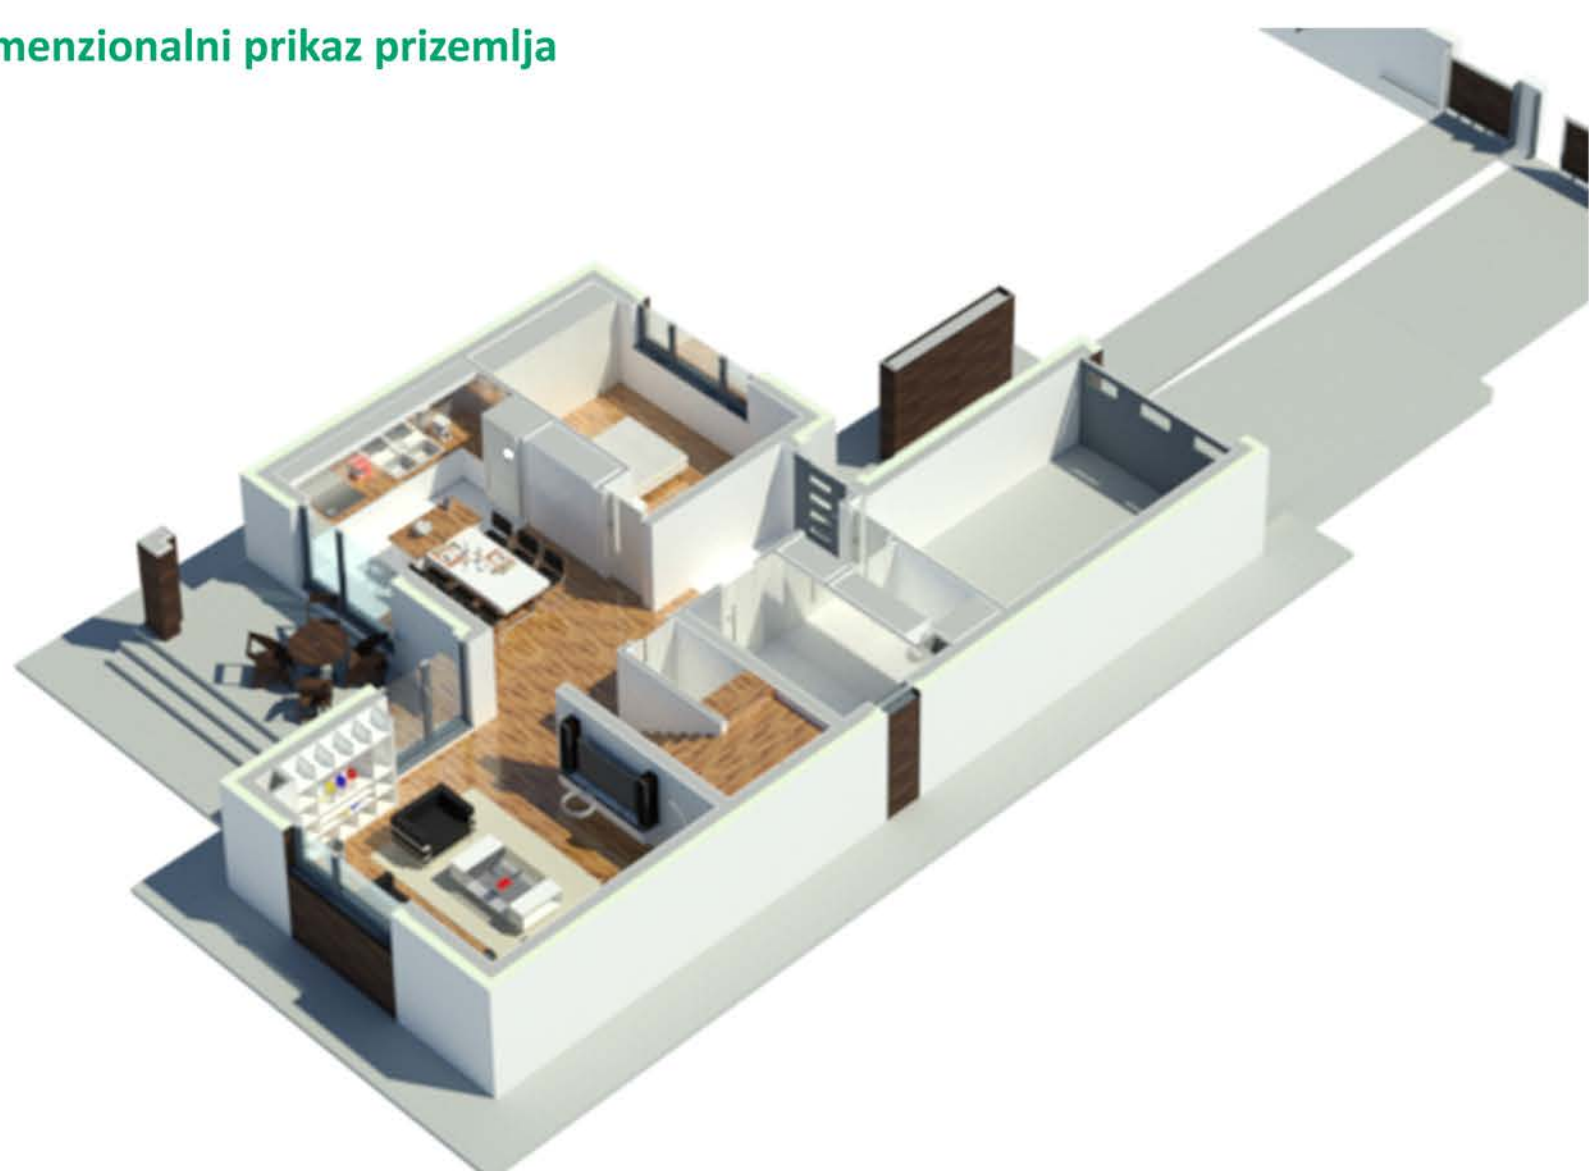


Trodimenzionalni prikaz potkrovlja

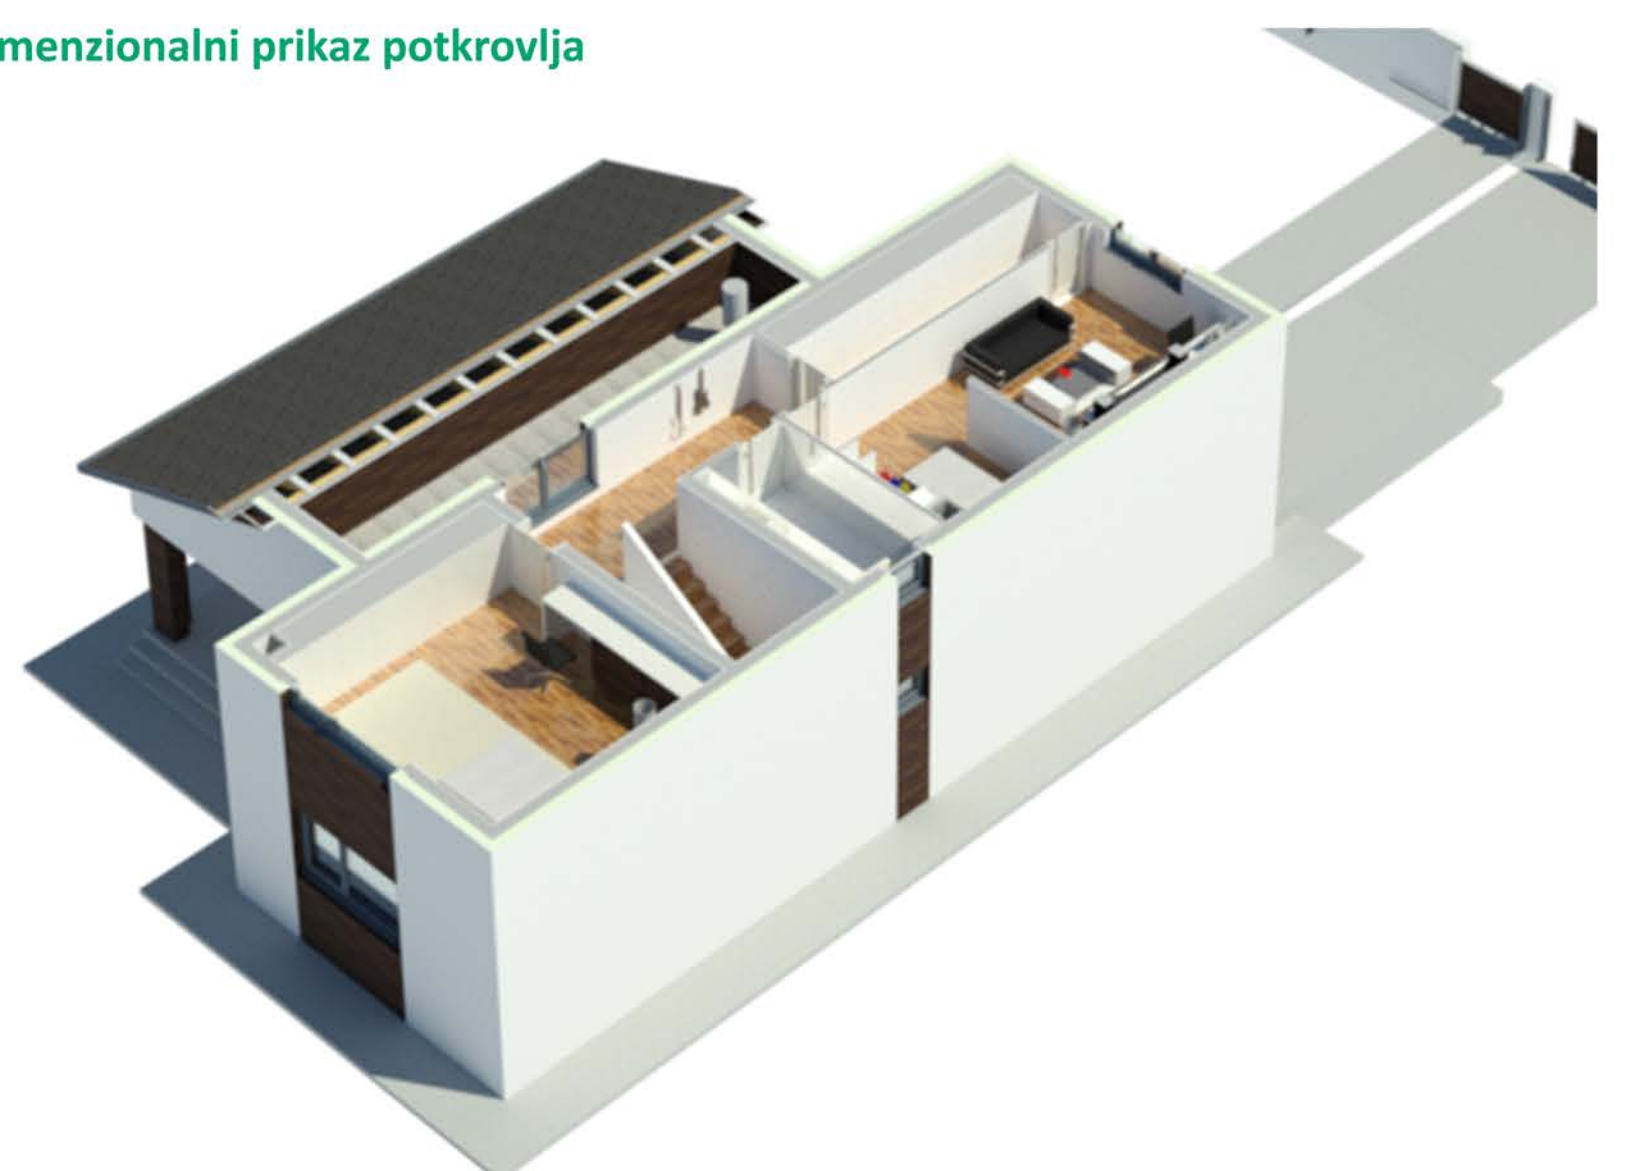







Izgleđ 1  
 R 1:100

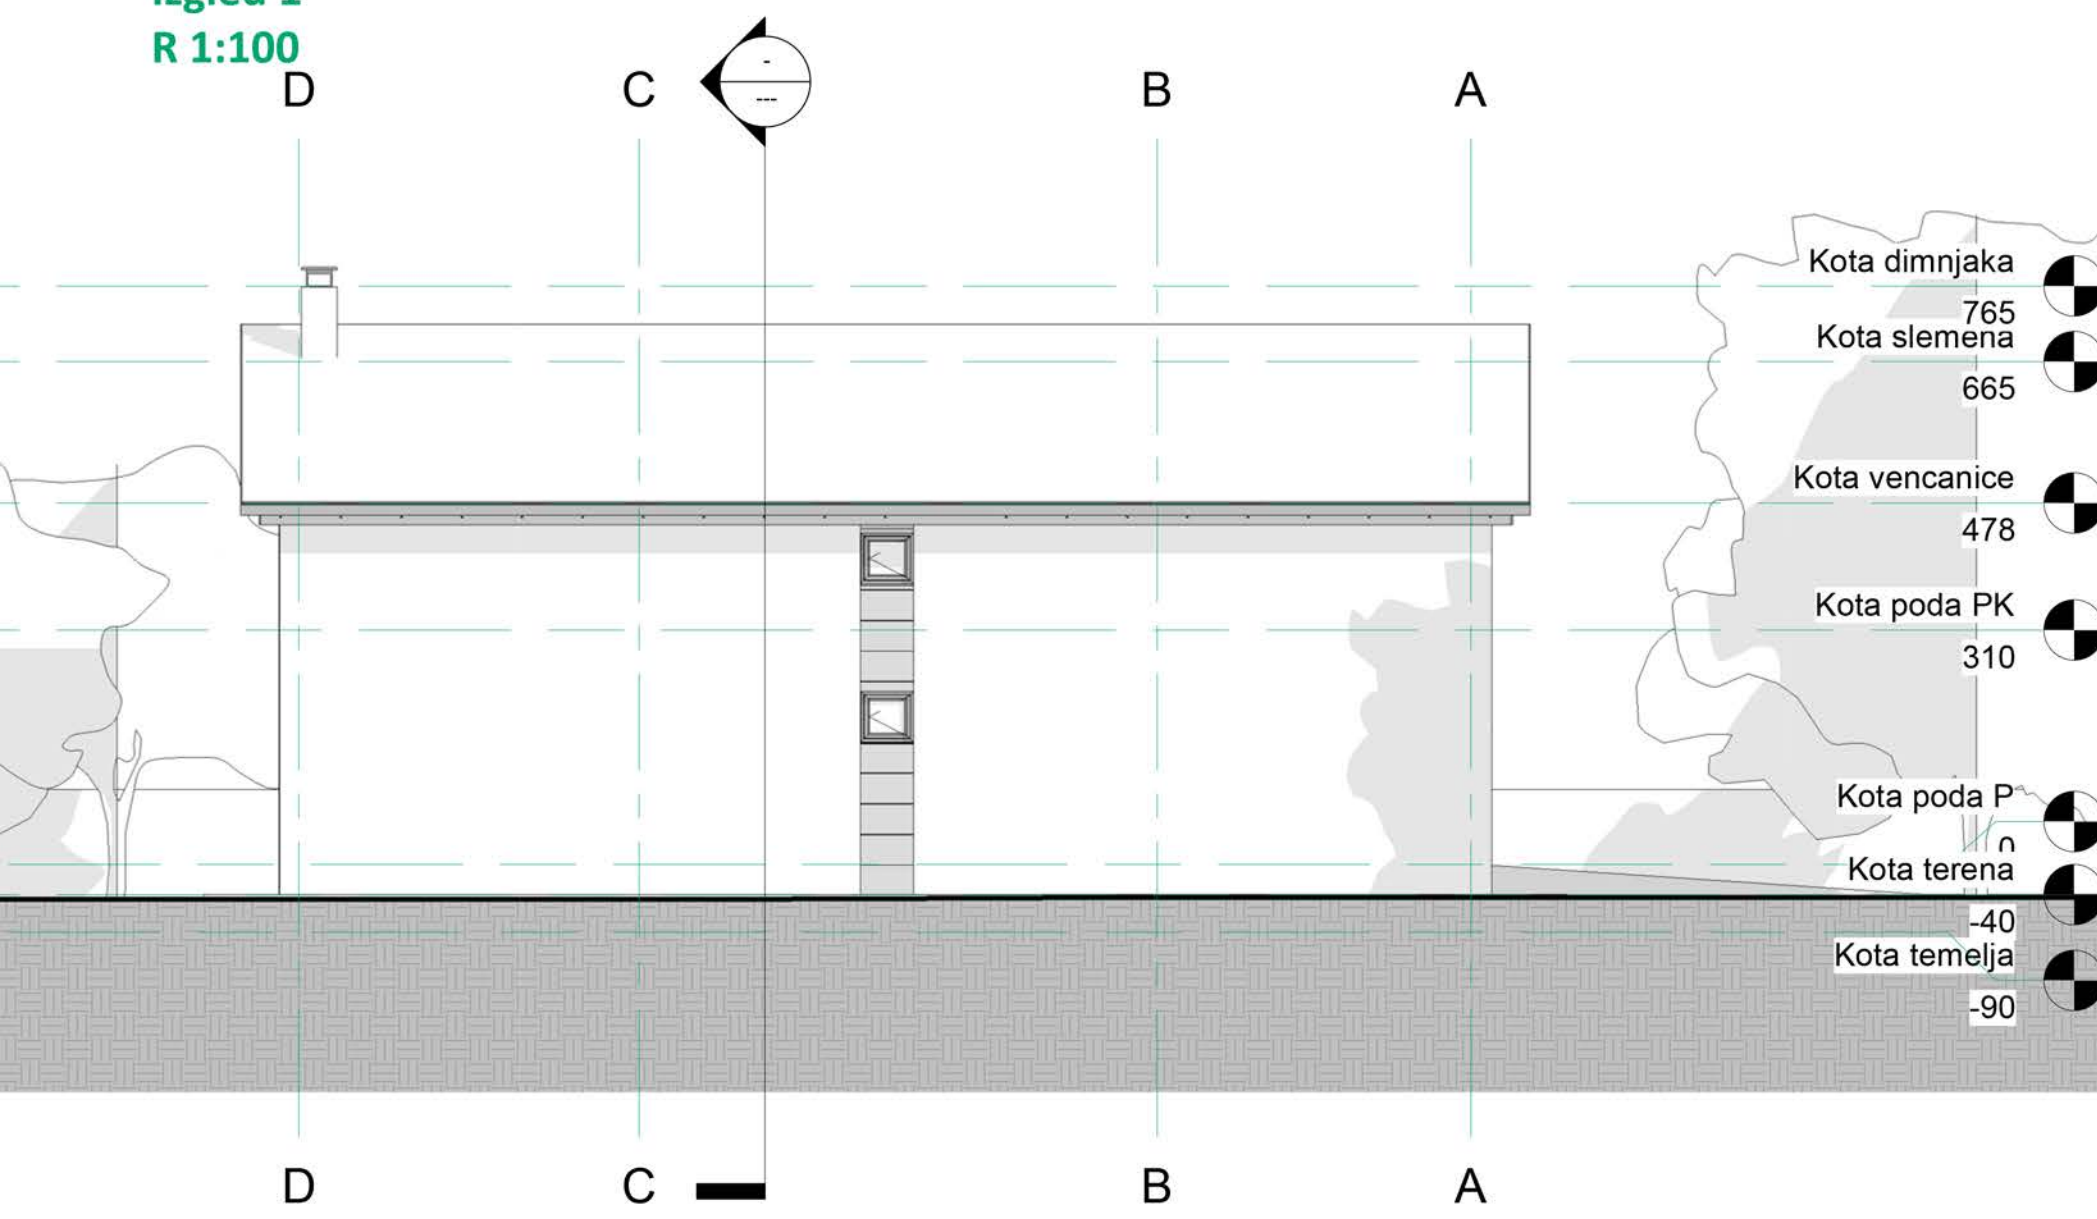


Izgleđ 2  
 R 1:100

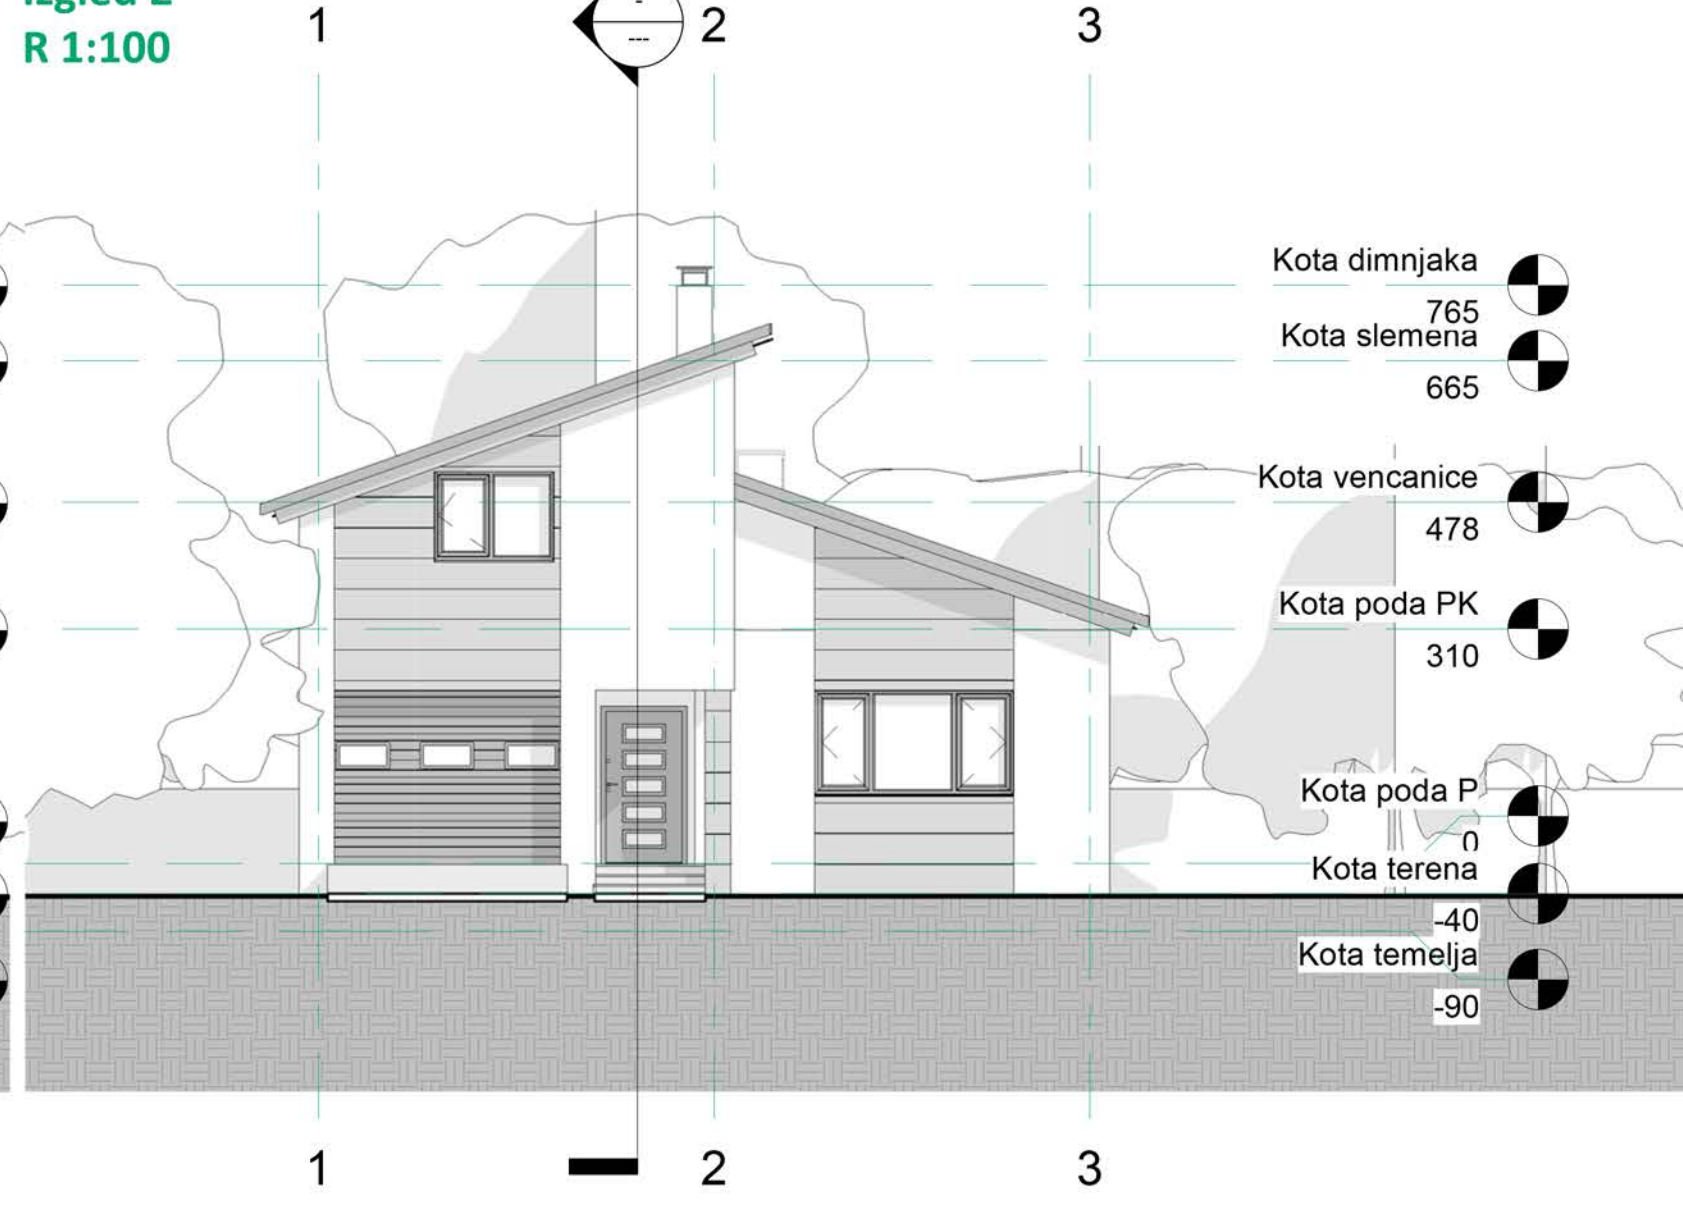

Izgleđ 3  
 R 1:100

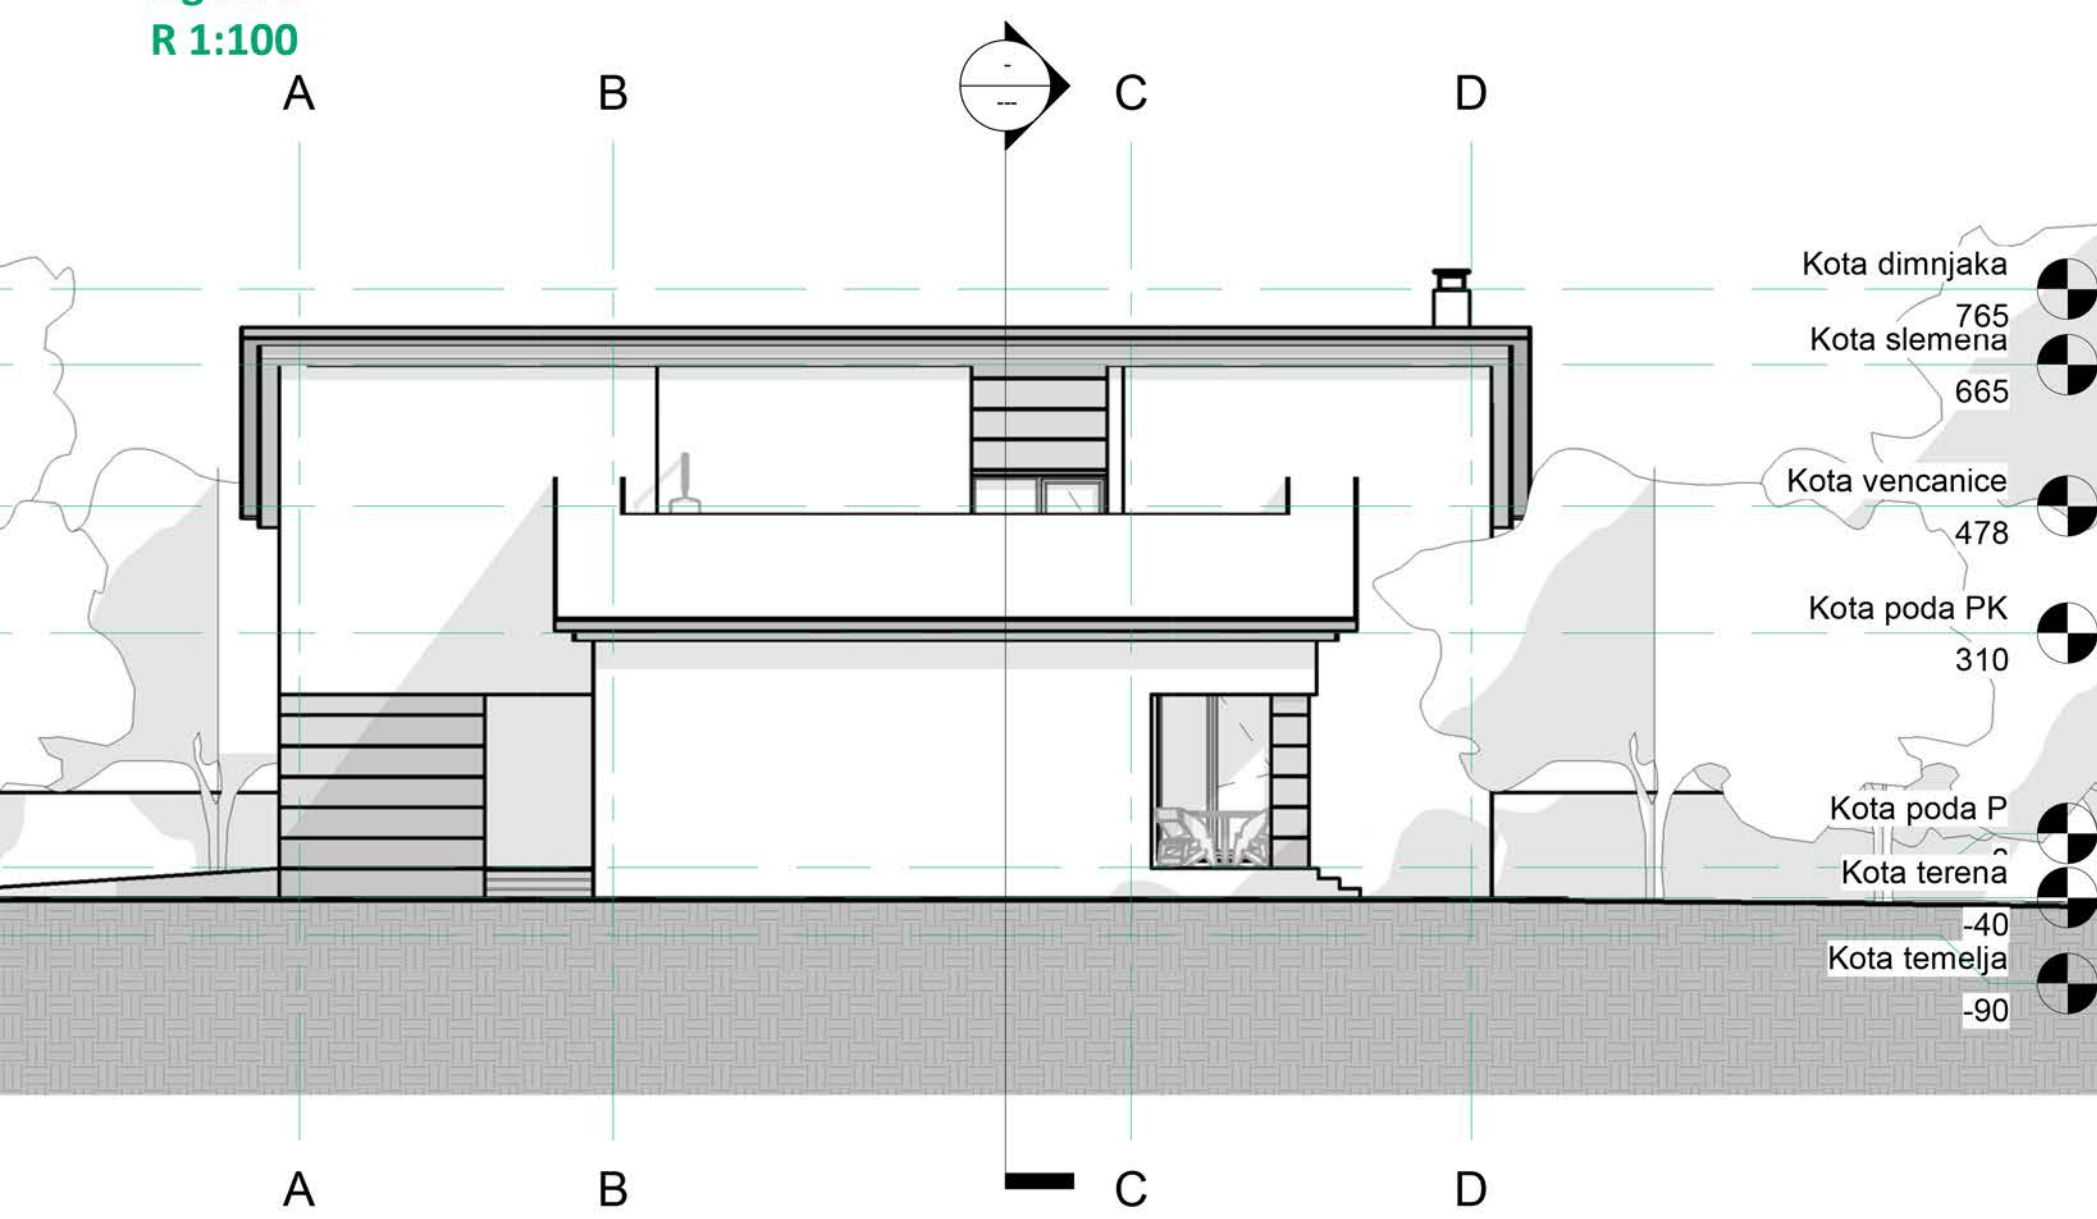

Izgleđ 4  
 R 1:100

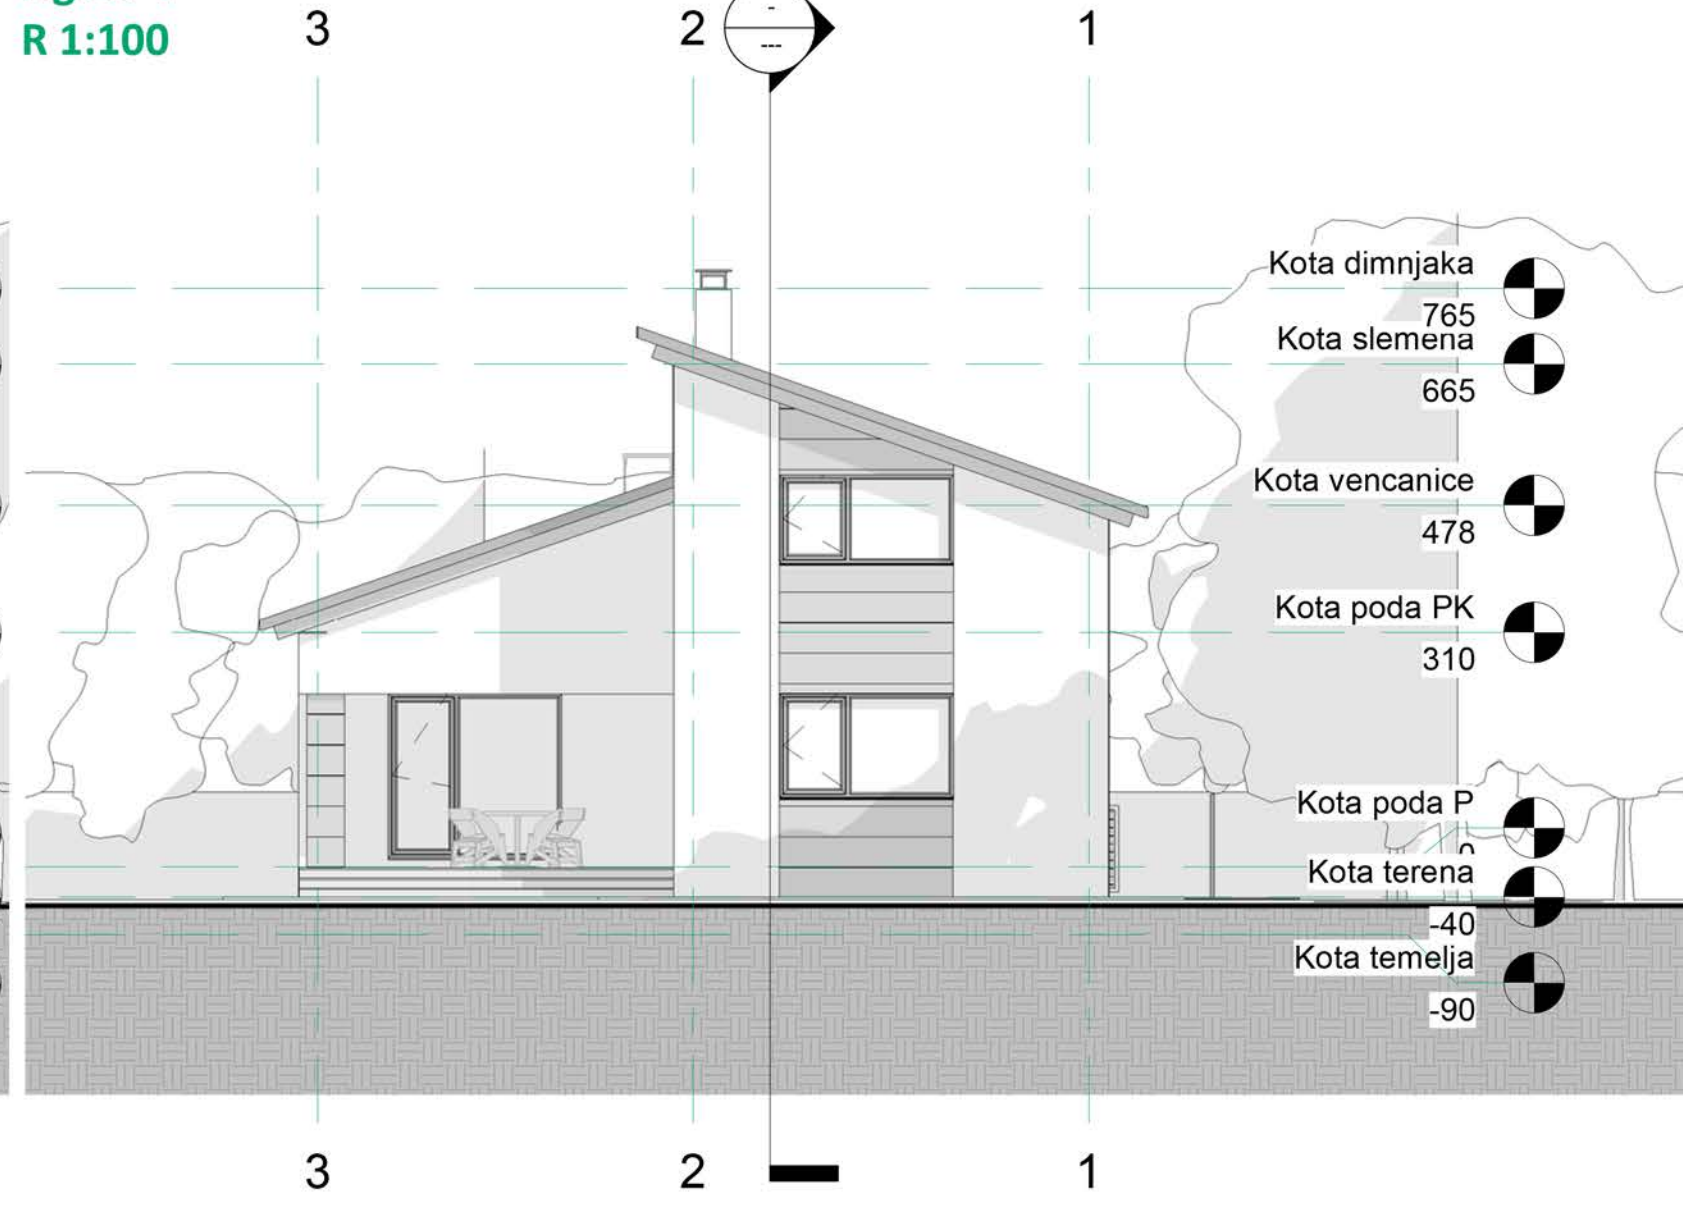

Prostorni model - pogled iz dvorišta