



OSNOVA

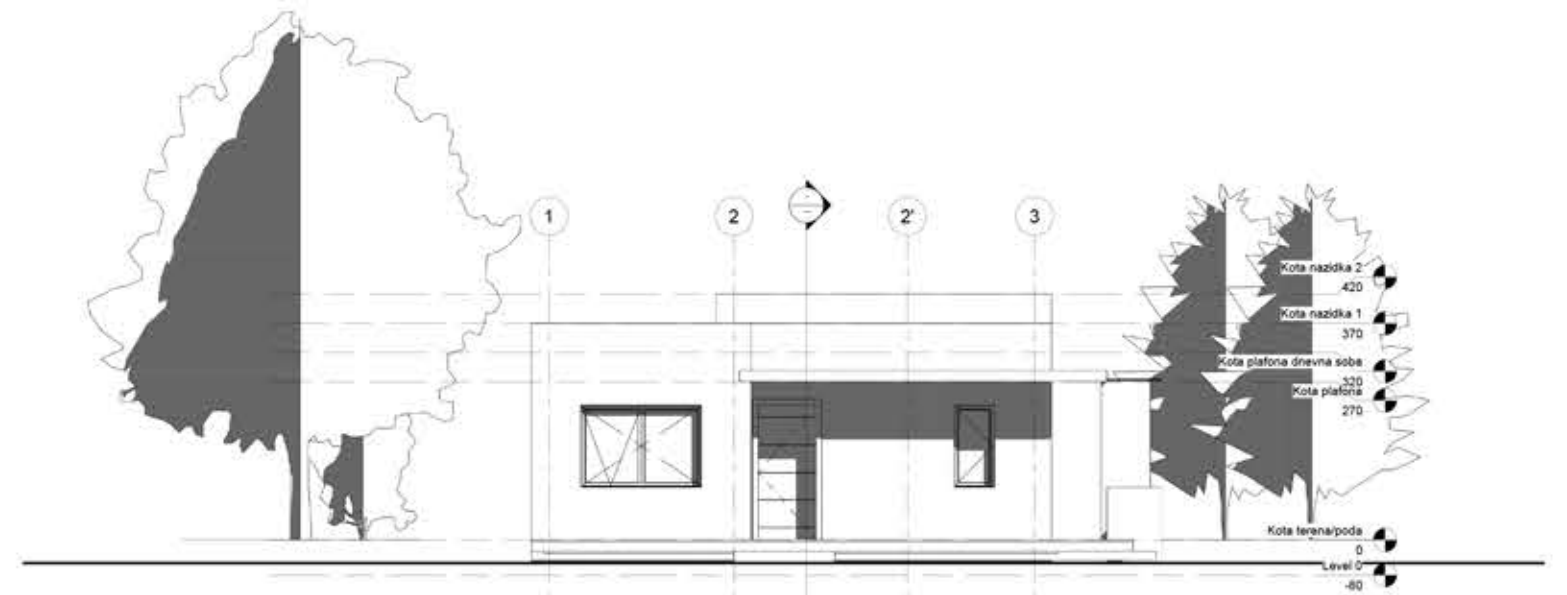


IZGLED 1

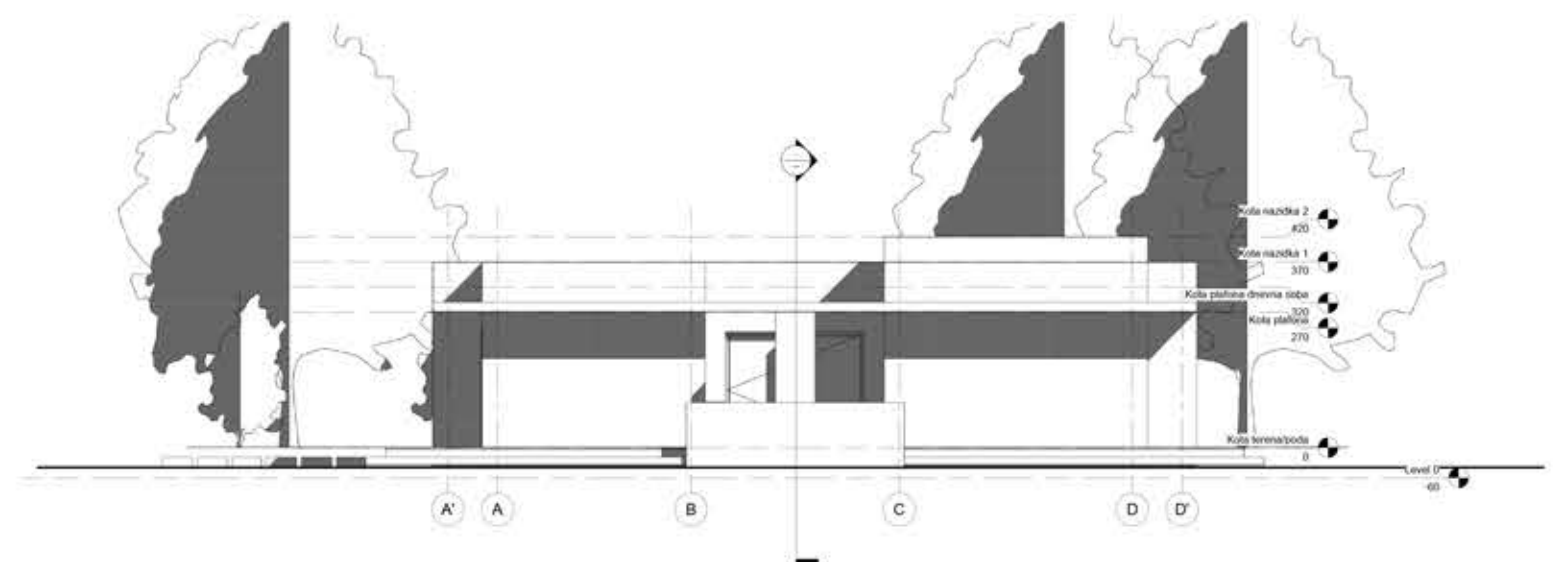


IZGLED 2



PRESEK 1-1

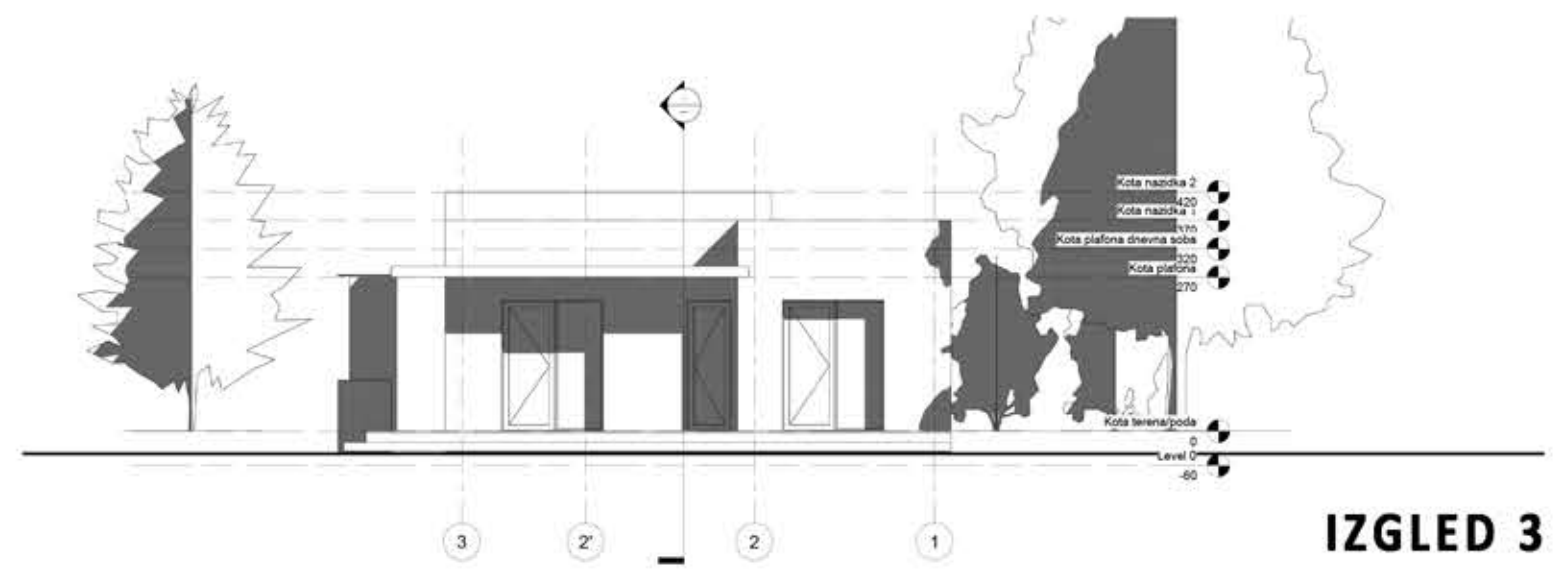

IZGLED 3

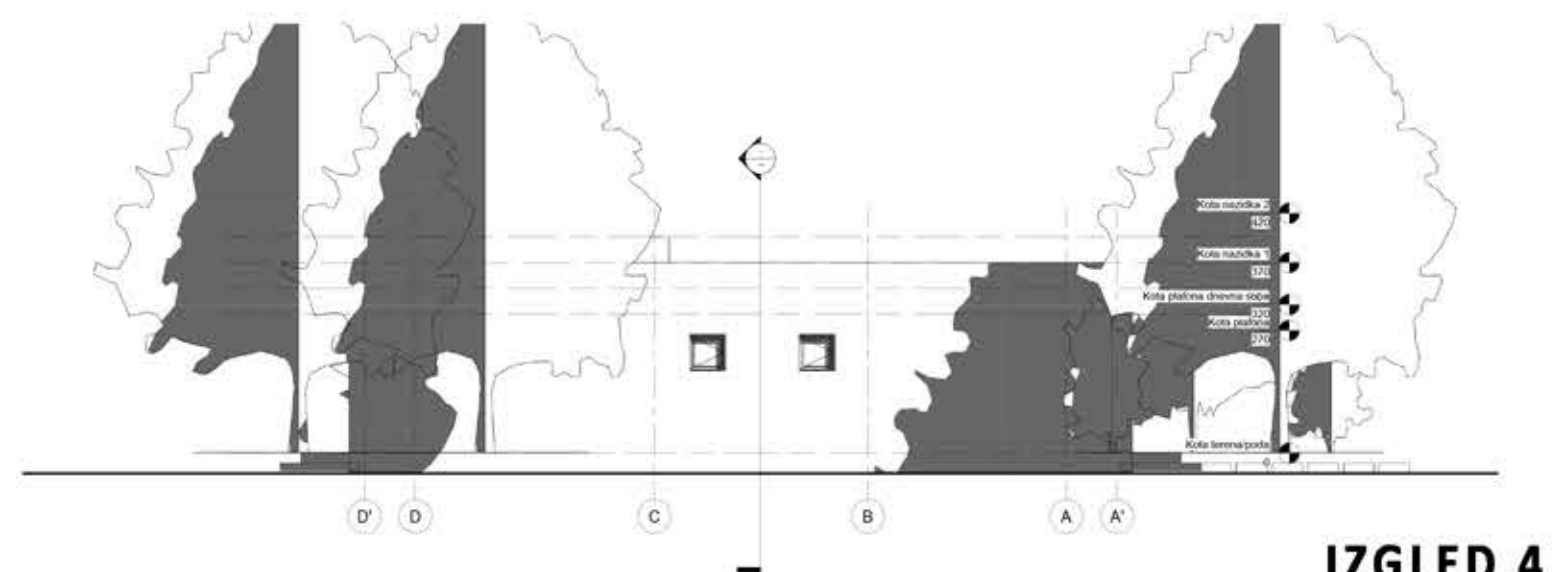

IZGLED 4



VIZUELIZACIJA - ENTERIJER



VIZUELIZACIJA - EKSTERIJER