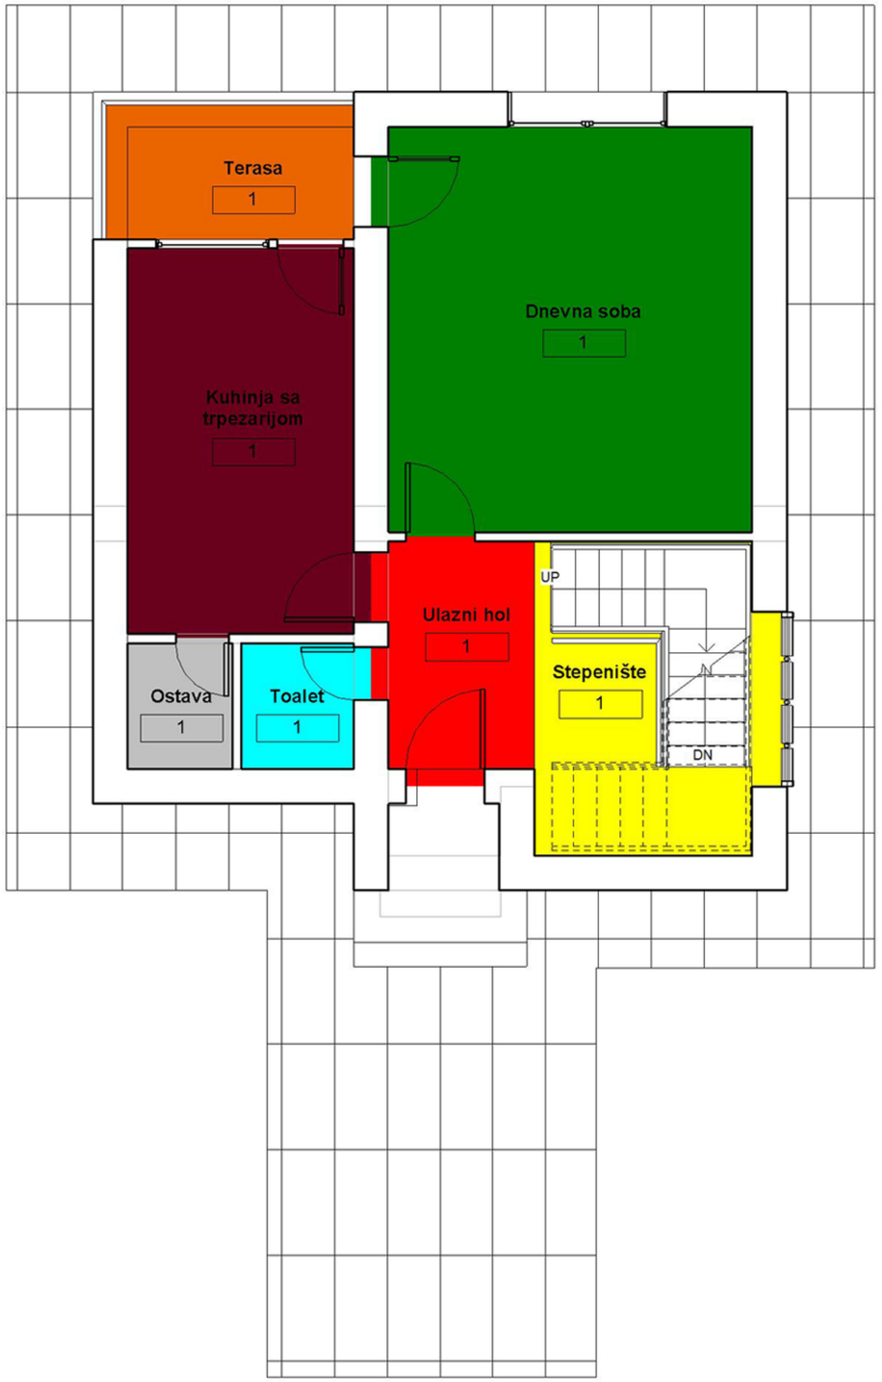

1 Room plans
1 : 50

Department Legend

- Dnevna soba
- Kuhinja sa trpezarijom
- Ostava
- Stepenište
- Terasa
- Toalet
- Ulazni hol

Room Schedule

Name	Number	Area	Wall Finish	Floor Finish	Ceiling Finish
Dnevna soba	1	19.66 m²	kamene ploče	parket	malter
Kuhinja sa trpezarijom	1	11.57 m²	keramičke ploče/malter	keramičke pločice/parket	malter
Ostava	1	1.74 m²	malter	keramičke pločice	malter
Stepenište	1	9.90 m²	malter	parket	malter
Terasa	1	4.41 m²	kamene ploče	kamene ploče	malter
Toalet	1	1.89 m²	keramičke ploče	keramičke pločice	malter
Ulazni hol	1	4.42 m²	malter	parket	malter

Autodesk® Revit®

www.autodesk.com/revit

Consultant
Address
Address
Phone
Fax
e-mail

Consultant
Address
Address
Phone
Fax
e-mail

Consultant
Address
Address
Phone
Fax
e-mail

Consultant
Address
Address
Phone
Fax
e-mail

No.	Description	Date

Owner

Project Name

Unnamed

Project number	Project Number
Date	Issue Date
Drawn by	Author
Checked by	Checker

A104

Scale 1 : 50

3/27/2013 3:29:11 PM