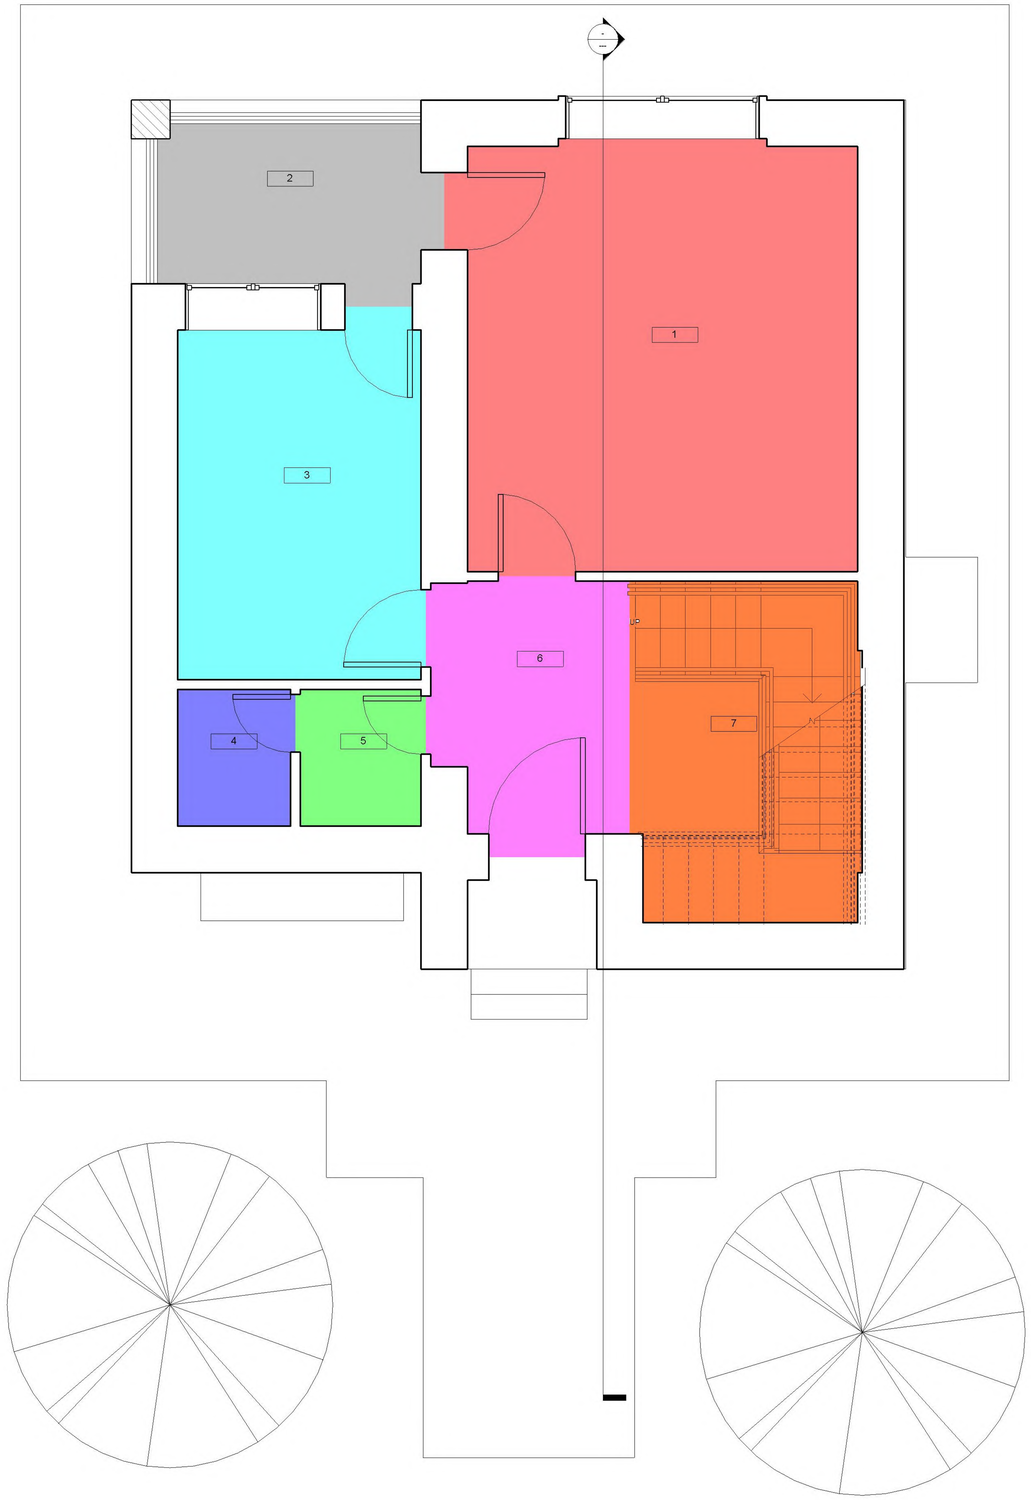

1 Prizemlje-zone
1 : 25

Legenda

- Dnevna soba
- Garderoba
- Kuhinja
- Predsoblje
- Stepeniste
- Terasa
- WC

Room Schedule

Level	Area	Number	Wall Finish	Floor Finish	Ceiling Finish	Room Type
prizemlje	17.95 m²	1	malter	parket	malter	Dnevna soba
Dnevna soba: 1						
prizemlje	1.78 m²	5	malter	parket	malter	Garderoba
Garderoba: 1						
prizemlje	9.12 m²	3	malter+ keramicke plocice	keramicke plocice	malter	Kuhinja
Kuhinja: 1						
prizemlje	5.14 m²	6	malter	parket	malter	Predsoblje
Predsoblje: 1						
prizemlje	7.86 m²	7	malter+kam en	kamen	malter	Stepeniste
Stepeniste: 1						
prizemlje	4.54 m²	2	kamen	kamen	malter	Terasa
Terasa: 1						
prizemlje	1.66 m²	4	keramicke plocice	keramicke plocice	malter	WC
WC: 1						
Grand total: 7						

Autodesk® Revit®

www.autodesk.com/revit

No.	Description	Date

Kuca iz tehnicara

Andrea Cutura

Project Number	Project Number
Date	Issue Date
Drawn By	Author
Checked By	Checker

A101

Scale	1 : 25

13.3.2013 17:48:20