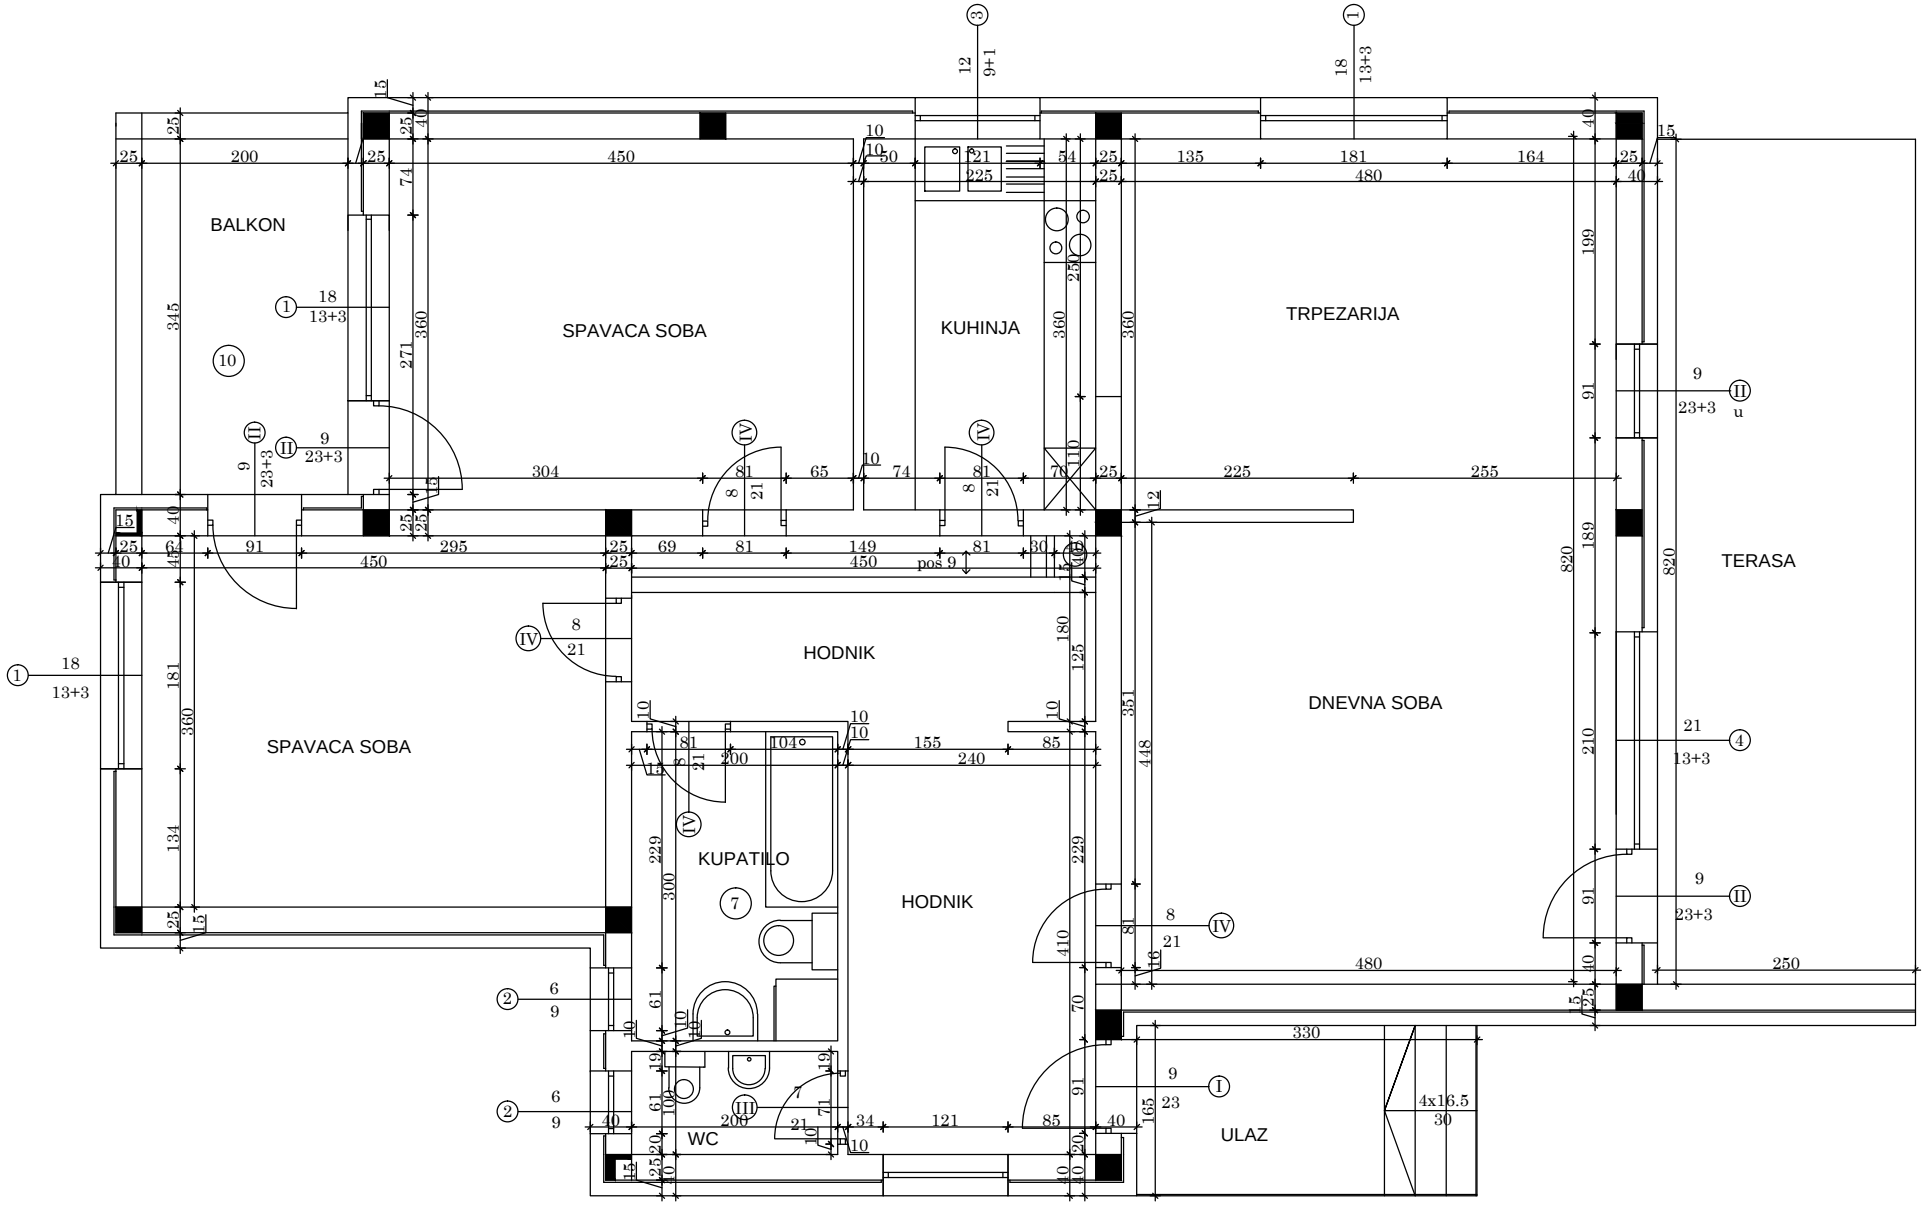
BALKON
SPAVACA SOBA
KUHINJA
TRPEZARIJA
TERASA
HODNIK
DNEVNA SOBA
SPAVACA SOBA
KUPATILO
HODNIK
WC
ULAZ
4x16.5
30
pos 9