INTEGRISANO MODELIRANJE ARHITEKTONSKIH OBJEKATA-REVIT

profesor: dr Mirjana Devetaković, docent
student: Marijana Marković 12035/2015

Jednoporodična kuća

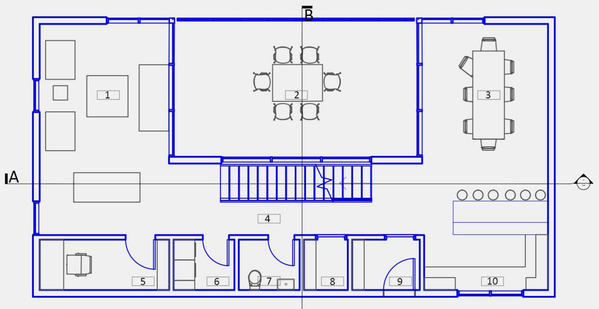

1 Osnova prizemlja
1 :150

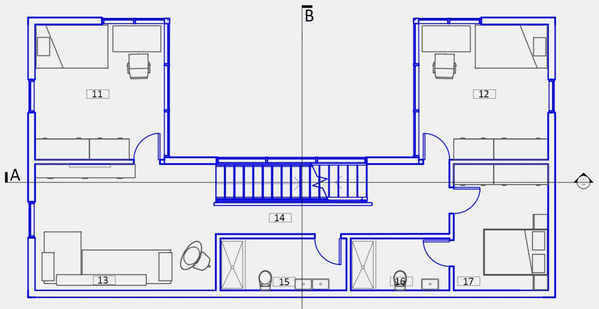

2 Osnova prvog sprata
1 :150

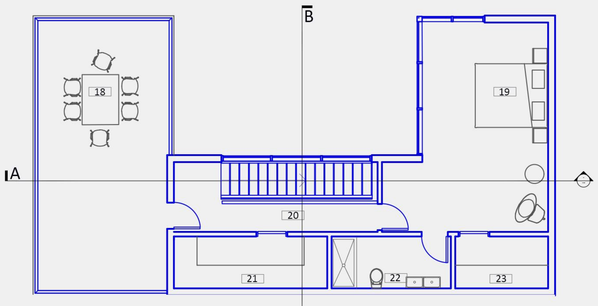

3 Osnova drugog sprata
1 :150

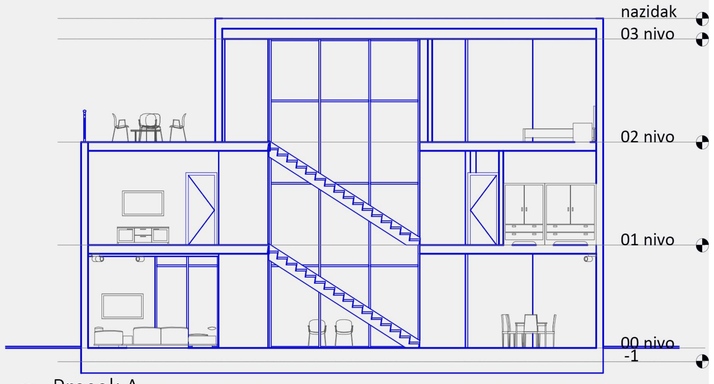

4 Presek A
1 :150

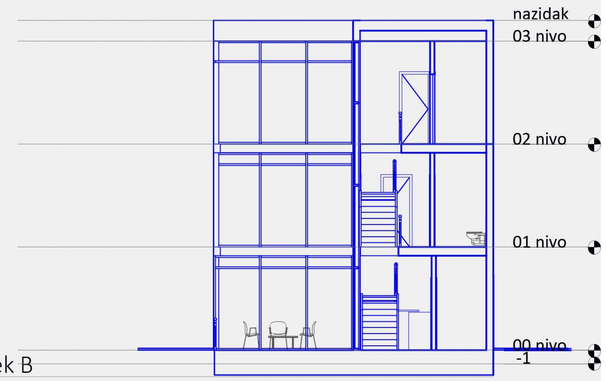

5 Presek B
1 :150

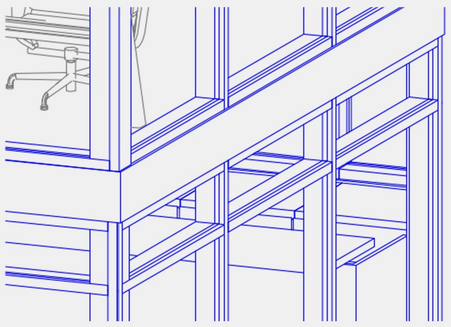

6 Detalj
1:25

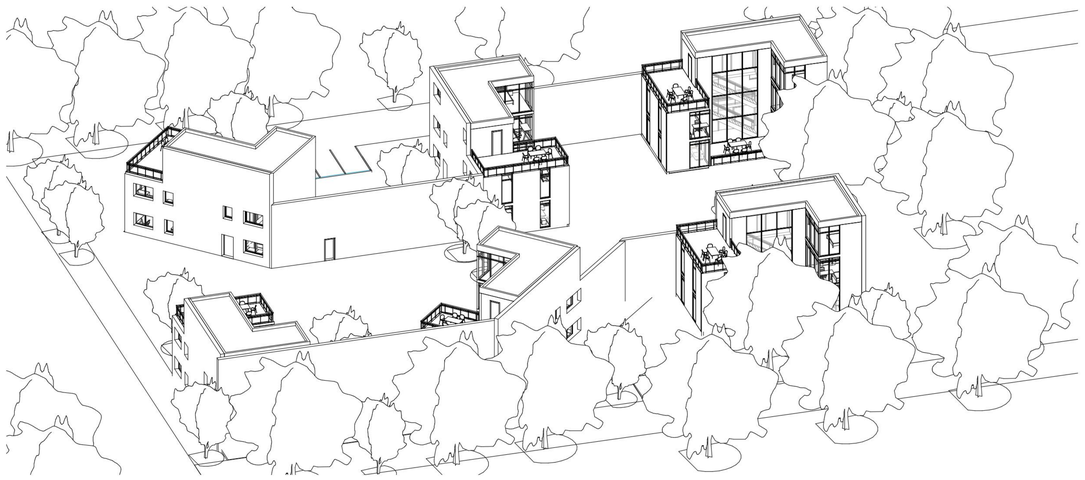

pregled prostorija		
broj	naziv	površina
1	Dnevni boravak	24m^2
2	Dvorište	32 m^2
3	Trpezarija	25m^2
4	Hodnik	10m^2
5	Radna soba	6m^2
6	Londri	3m^2
7	WC	3m^2
8	Garderober	2m^2
9	Ulazni hodnik	3m^2
10	Kuhinja	6m^2
11	Dečija soba	15m^2
12	Dečija soba	15m^2
13	Dečiji dnevni boravak	19m^2
14	Hodnik	10m^2
15	Kupatilo	6m^2
16	Kupatilo	4m^2
17	Gostinjska soba	10m^2
18	Terasa	31m^2
19	Glavna spavaća soba	26m^2
20	Hodnik	7m^2
21	Ostava	6m^2
22	Kupatilo	6m^2
23	Garderober	4m^2
Ukupno:		273m^2

9 3D prikazi

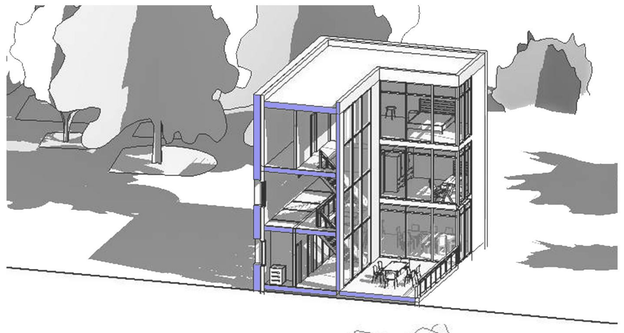

8 3D presek

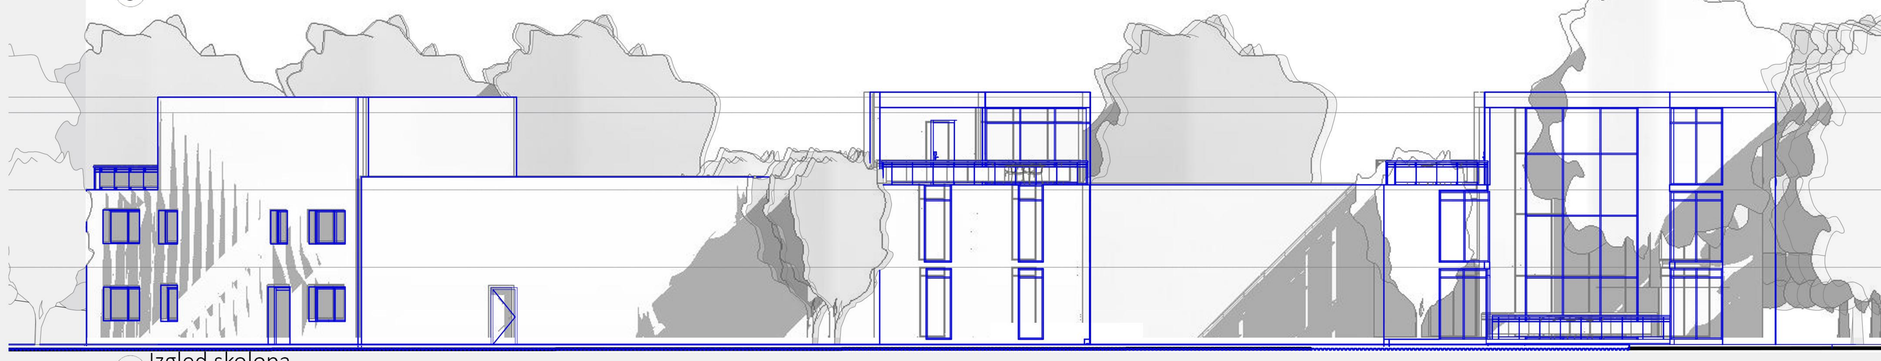
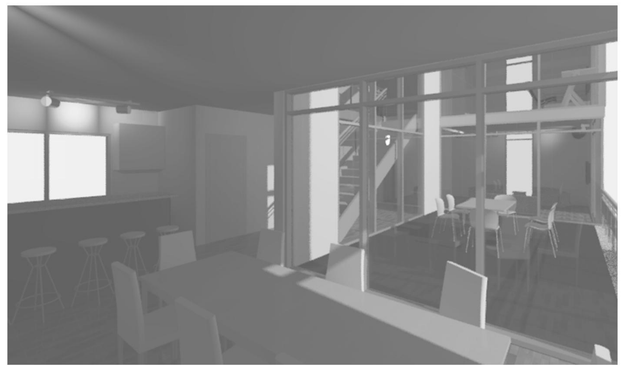
7 Izgled skolopa
1:200