

severni izgled, 1:100



južni izgled, 1:100




21. decembar, 8h    21. decembar, 14h    21. decembar, 20h




21. mart, 8h    21. mart, 14h    21. mart, 20h



21. jun, 8h    21. jun, 14h    21. jun, 20h

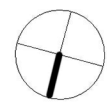

zbirna godišnja mapa dnevnog osvetljenja: najtamnije zone su mračne većinom godine, a kućom se šire trake svetlosti koje su uvek osvetljenje

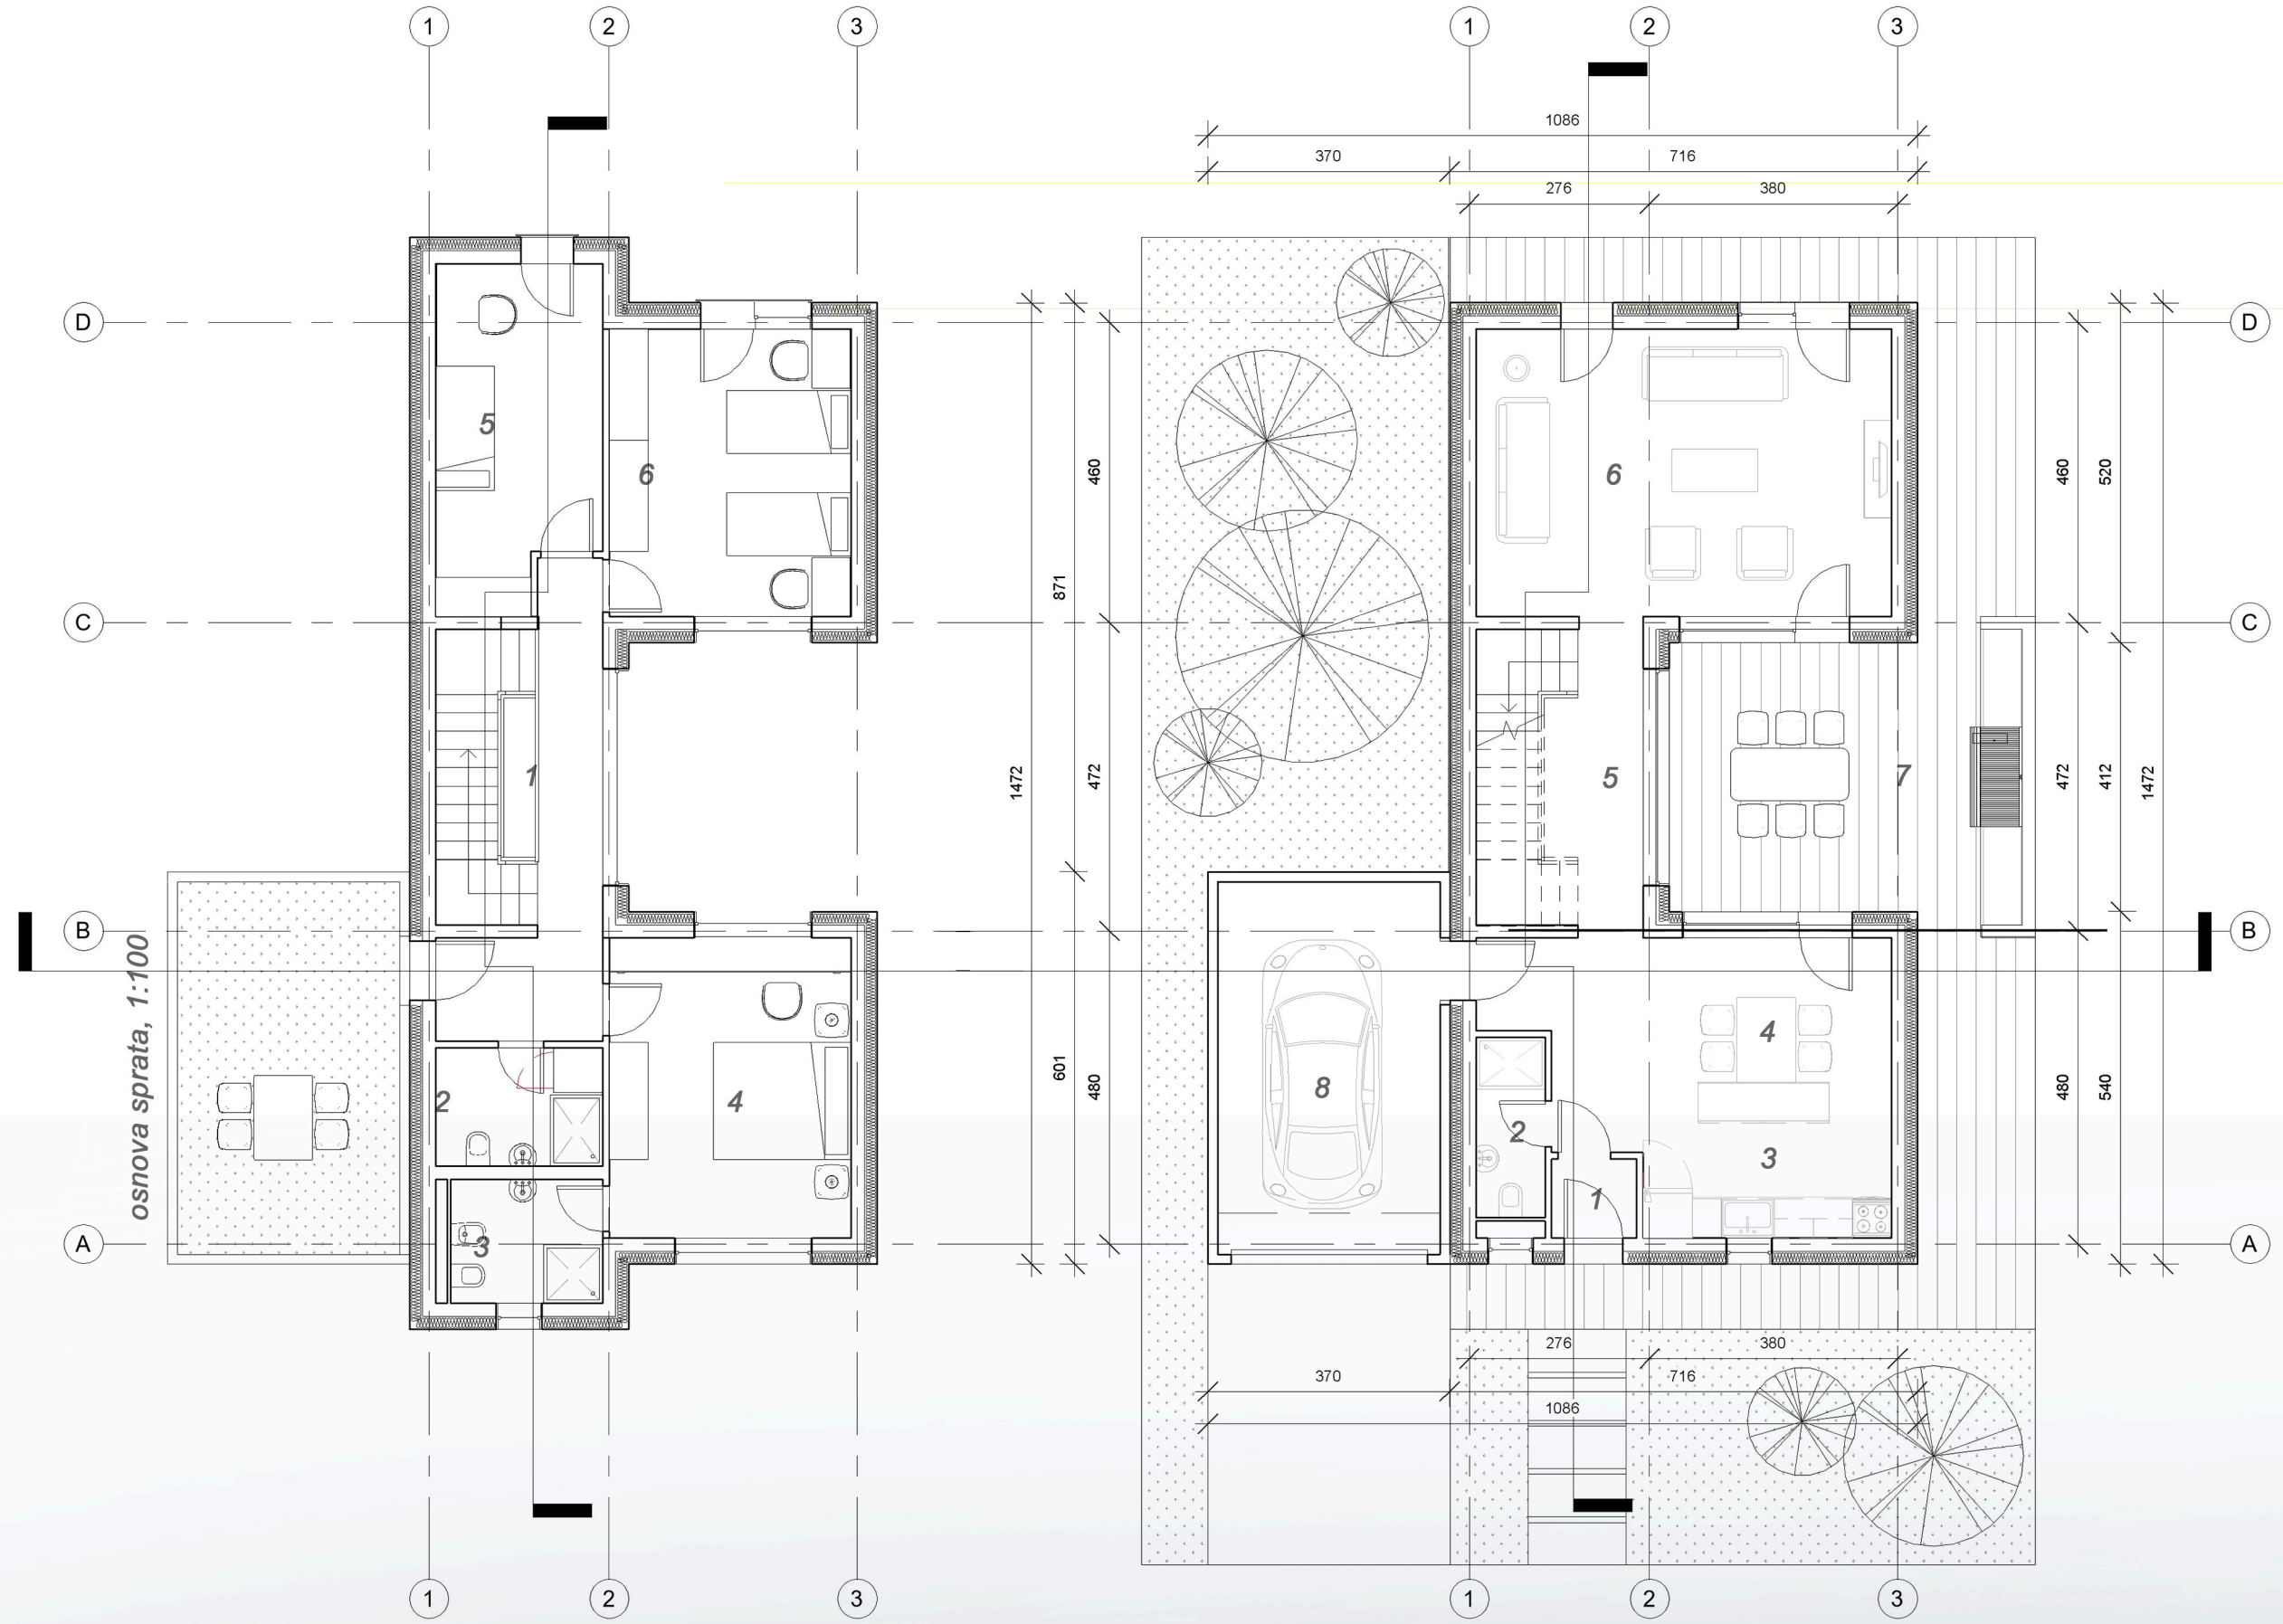

osnova sprata, 1:100


ukupna neto un. površina	134.15 m <sup>2</sup>
ukupna bruto površina	186.20 m <sup>2</sup>

1 hodnik	10.00 m <sup>2</sup>
2 kupatilo	4.60 m <sup>2</sup>
3 kuhinja	4.85 m <sup>2</sup>
4 spavaća soba	17.00 m <sup>2</sup>
5 spavaća soba	16.30 m <sup>2</sup>
6 spavaća soba	12.70 m <sup>2</sup>
neto un. površina	66.45 m <sup>2</sup>
bruto površina	96.45 m <sup>2</sup>


1 vetrobran	1.60 m <sup>2</sup>
2 toalet	3.25 m <sup>2</sup>
3 kuhinja	4.85 m <sup>2</sup>
4 trpezarija	17.50 m <sup>2</sup>
5 hodnik	18.35 m <sup>2</sup>
6 dnevna soba	28.00 m <sup>2</sup>
7 atrijum	19.75 m <sup>2</sup>
neto un. površina	88.45 m <sup>2</sup>
bruto površina	89.75 m <sup>2</sup>
8 garaža	19.25 m <sup>2</sup>

legenda sprata

legenda prizemlja

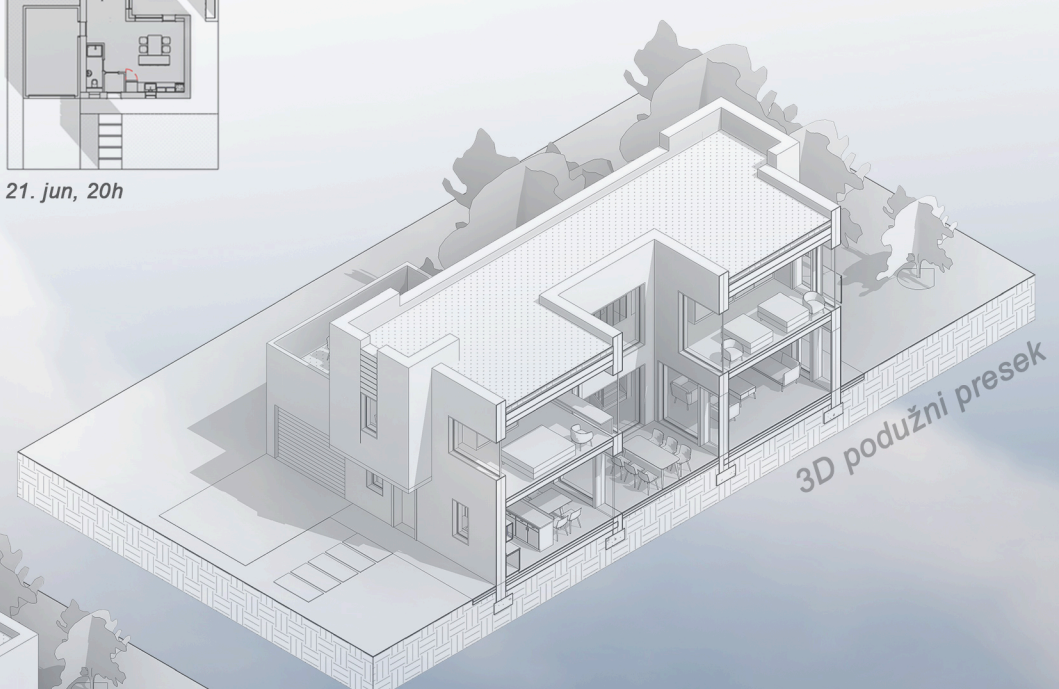

3D podužni presek

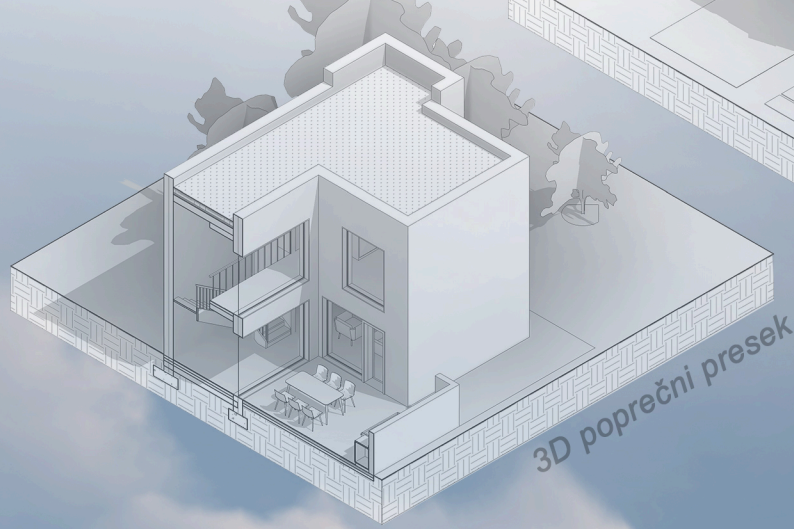

3D poprečni presek

